


ГОСТИНИЦА 4* ЛОТ №3




ГОСТИНИЦА 4* ЛОТ №3

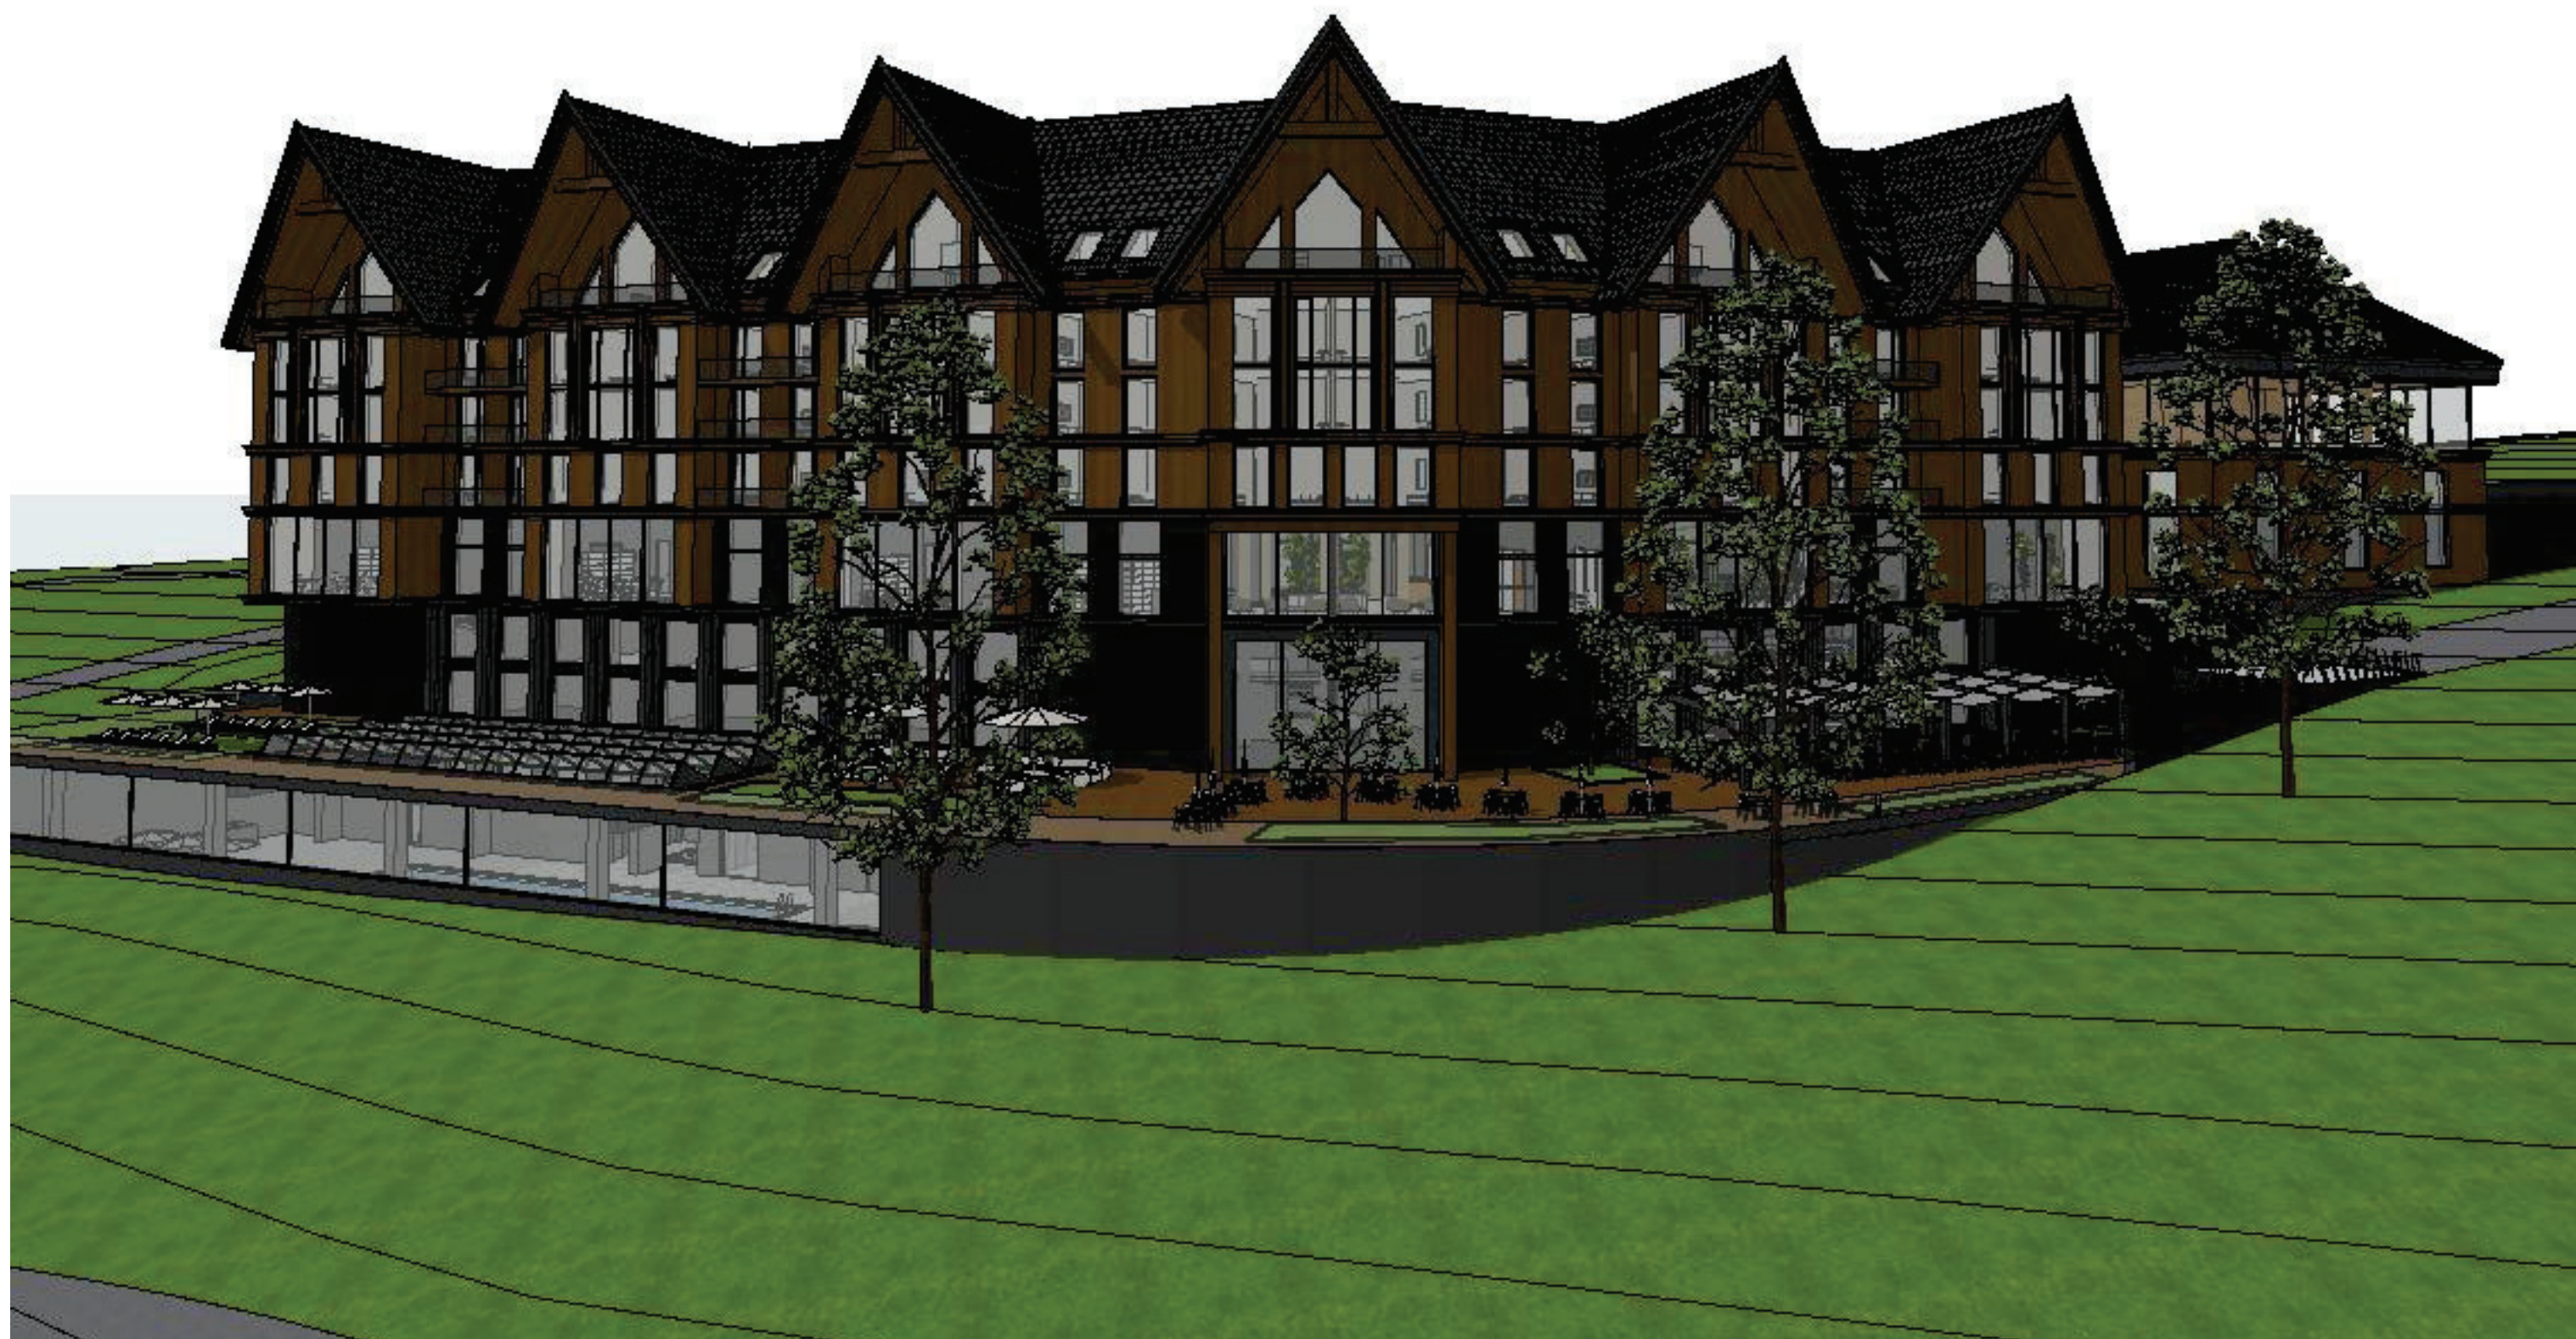

Планировка Этаж 1




Планировка Этаж -1

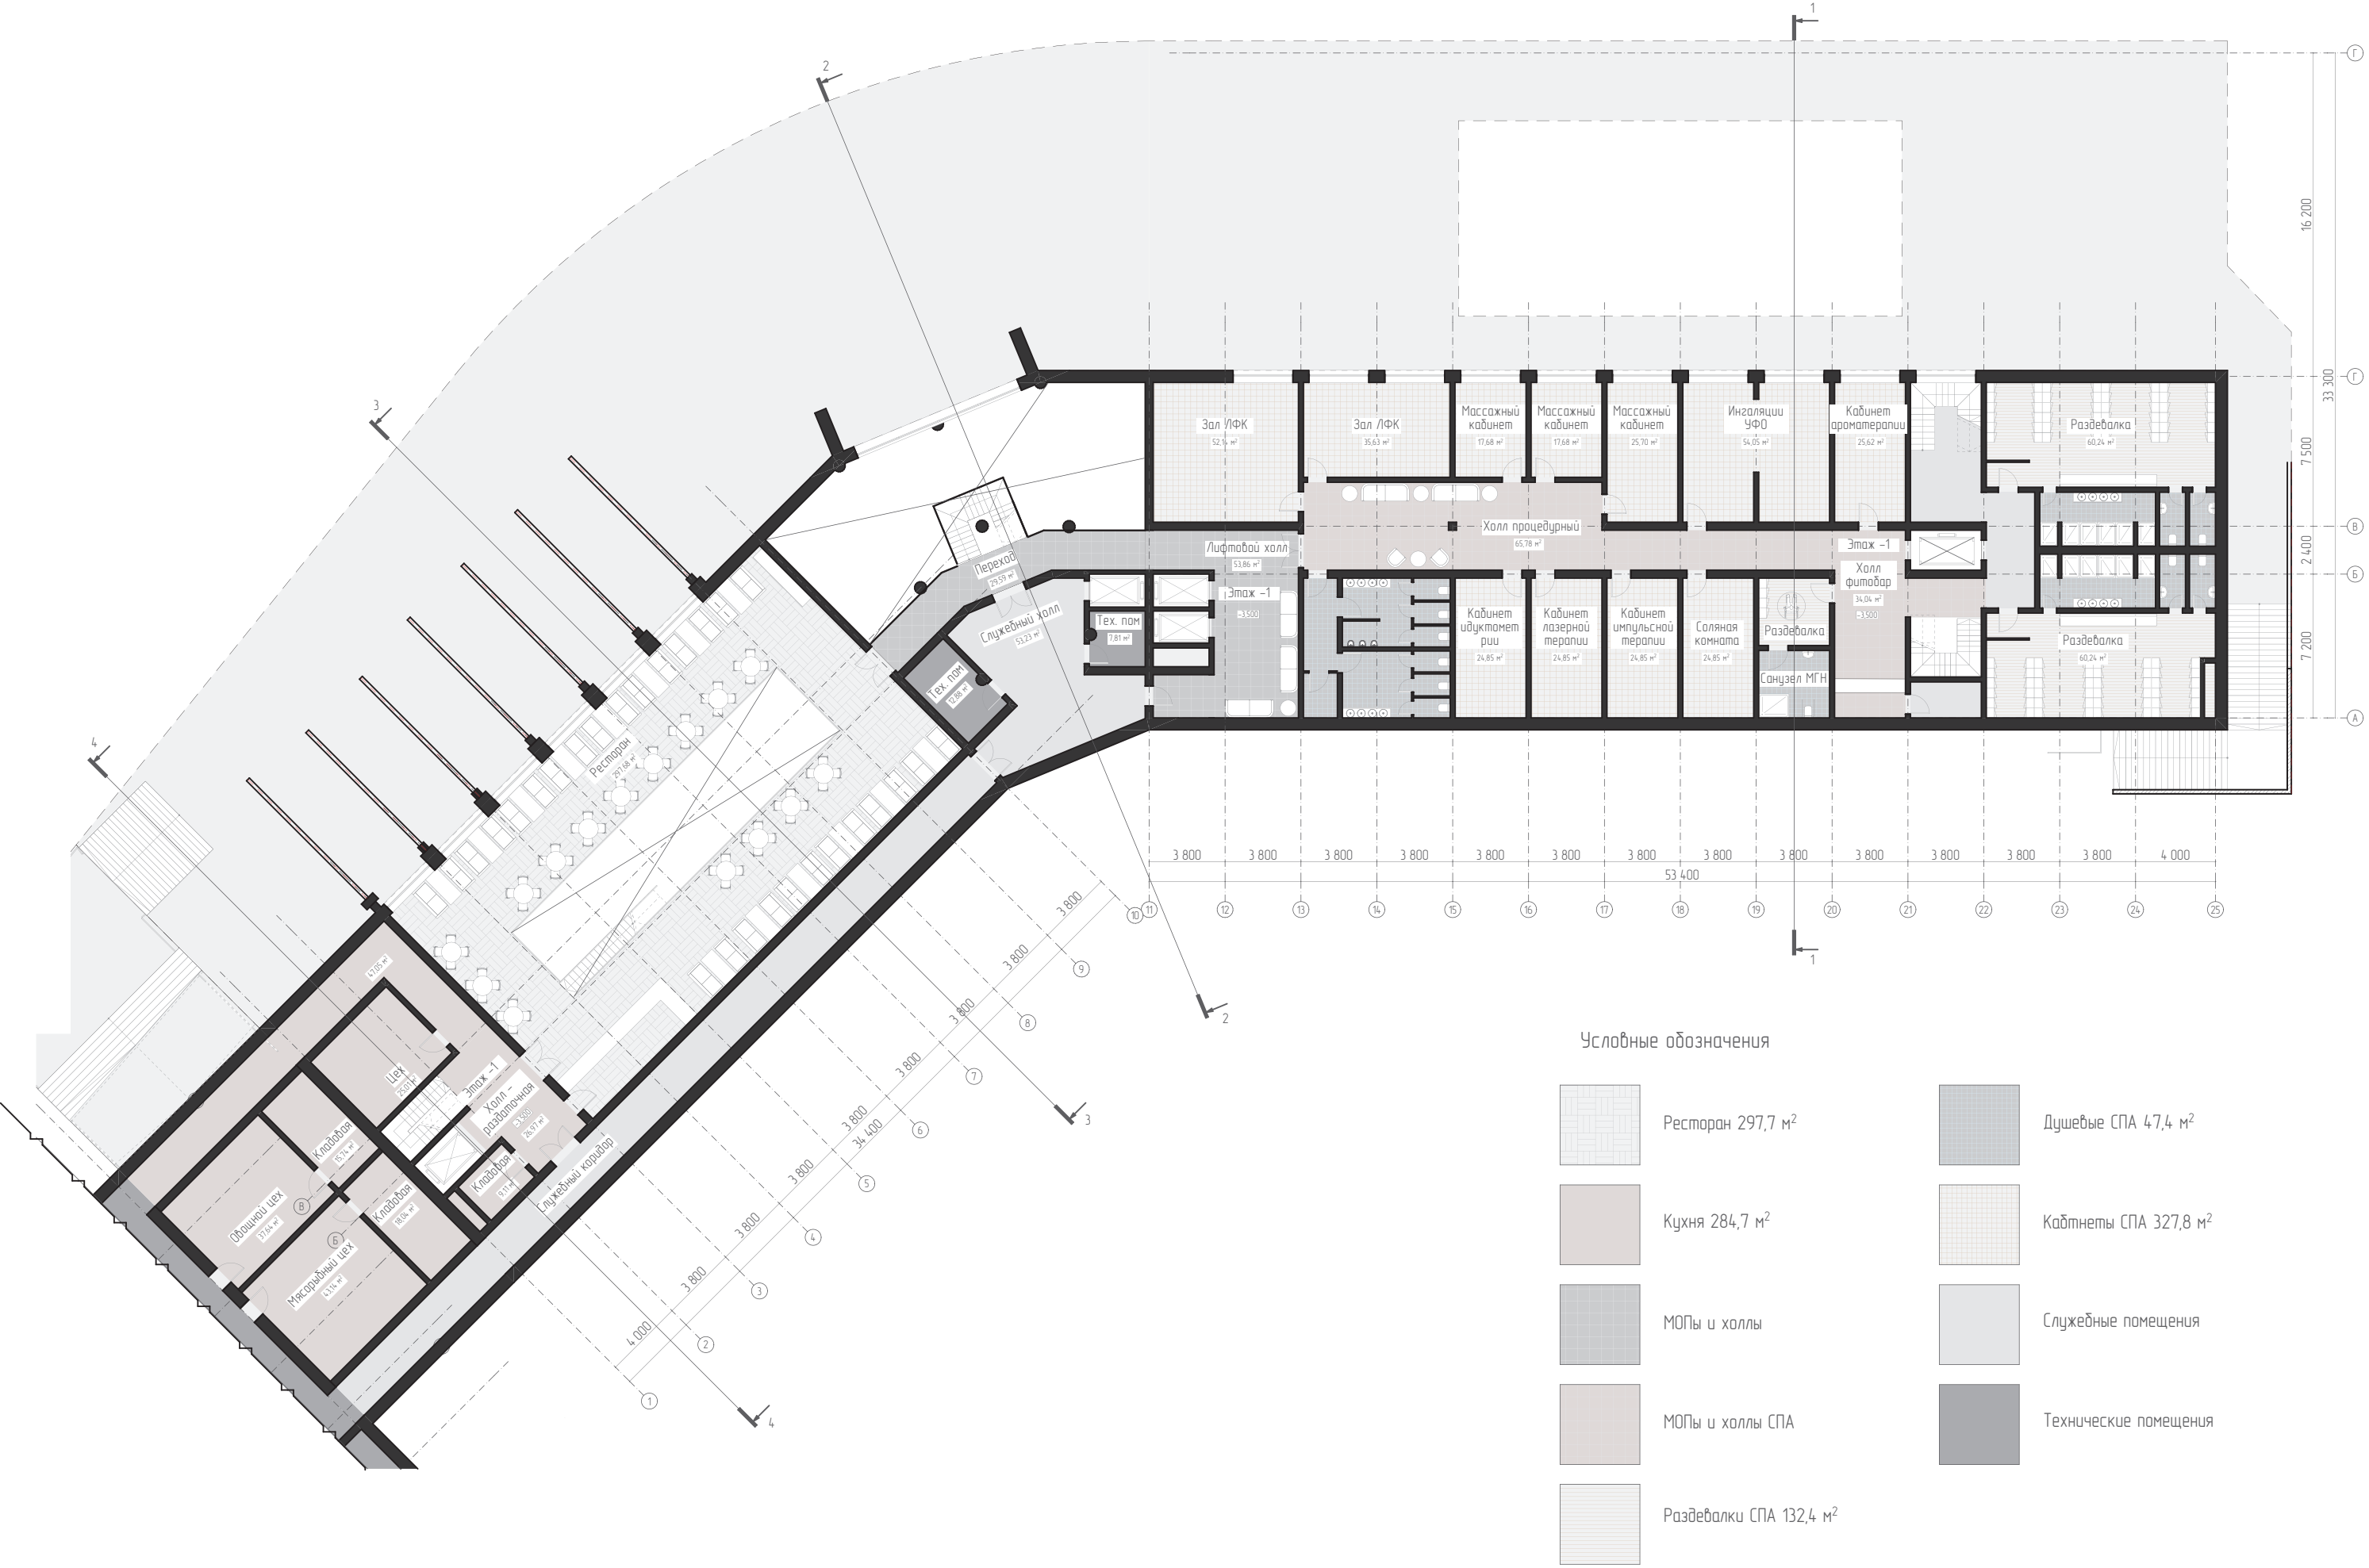


Условные обозначения

- | | | | |
|--|-------------------------|--|-----------------------|
| | Ресторан 297,7 м² | | Душевые СПА 47,4 м² |
| | Кухня 284,7 м² | | Кабинеты СПА 327,8 м² |
| | МОПы и холлы | | Служебные помещения |
| | МОПы и холлы СПА | | Технические помещения |
| | Раздевалки СПА 132,4 м² | | |

Планировка Этаж -2

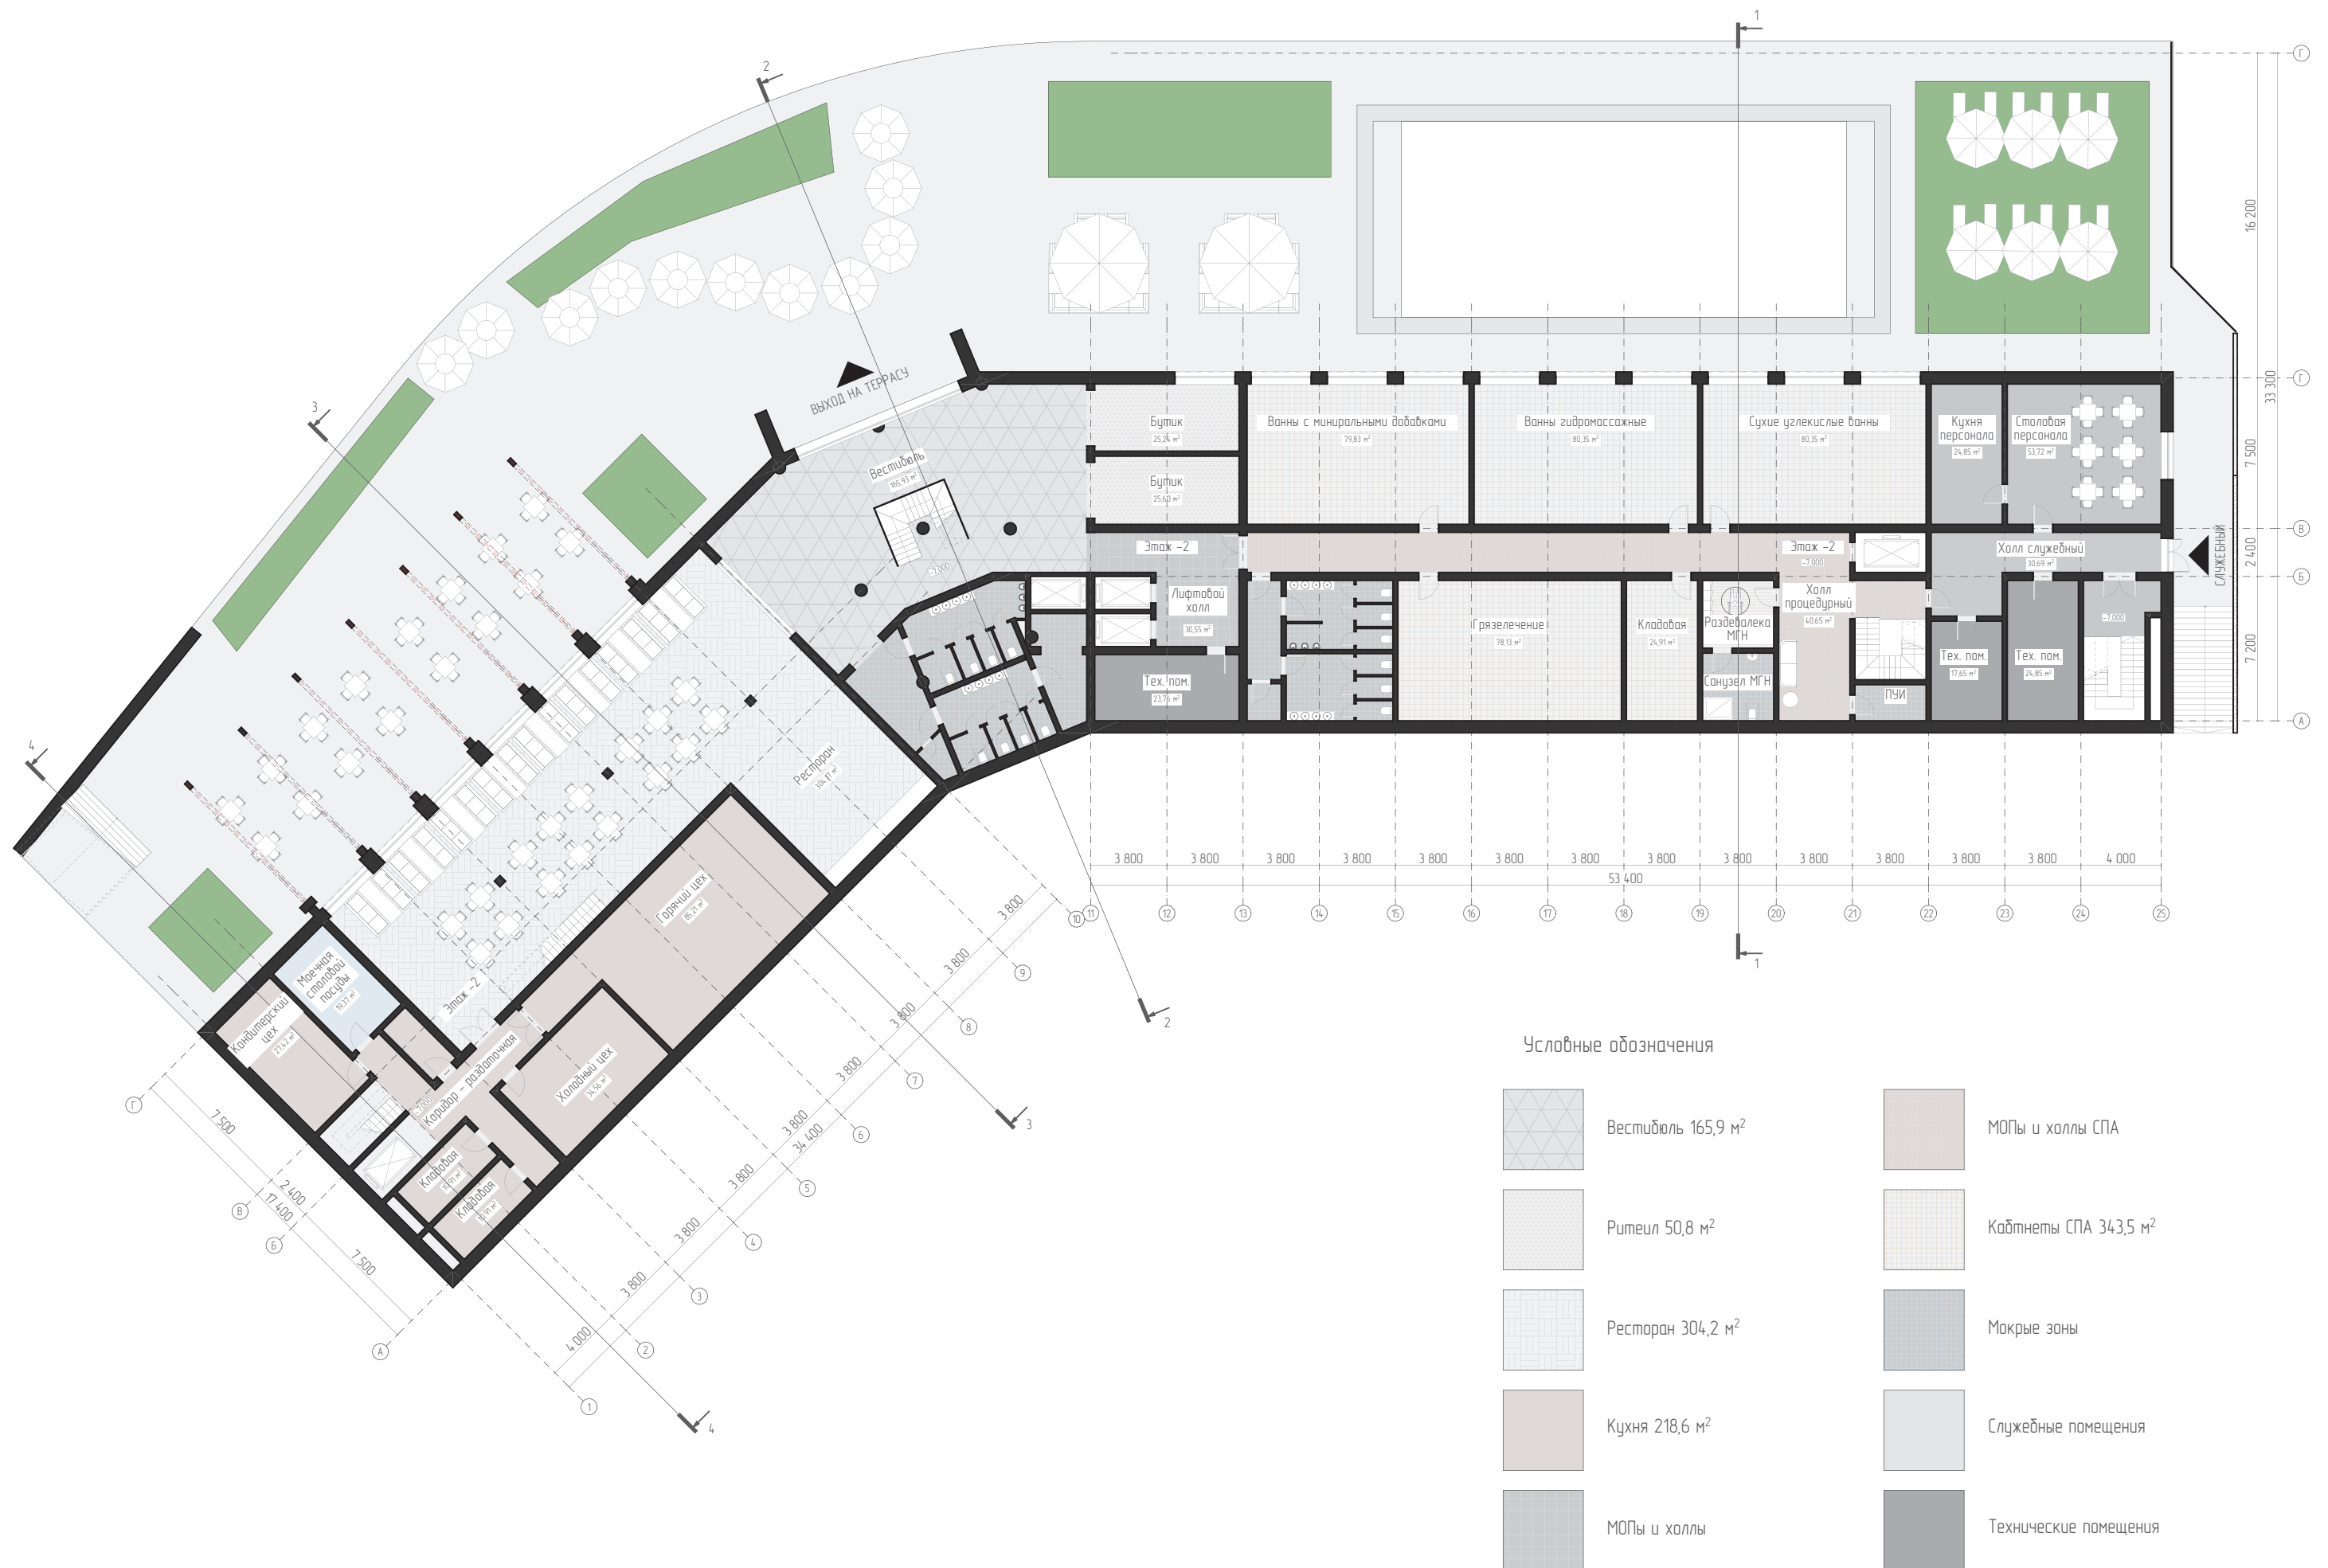


Планировка Этаж -3

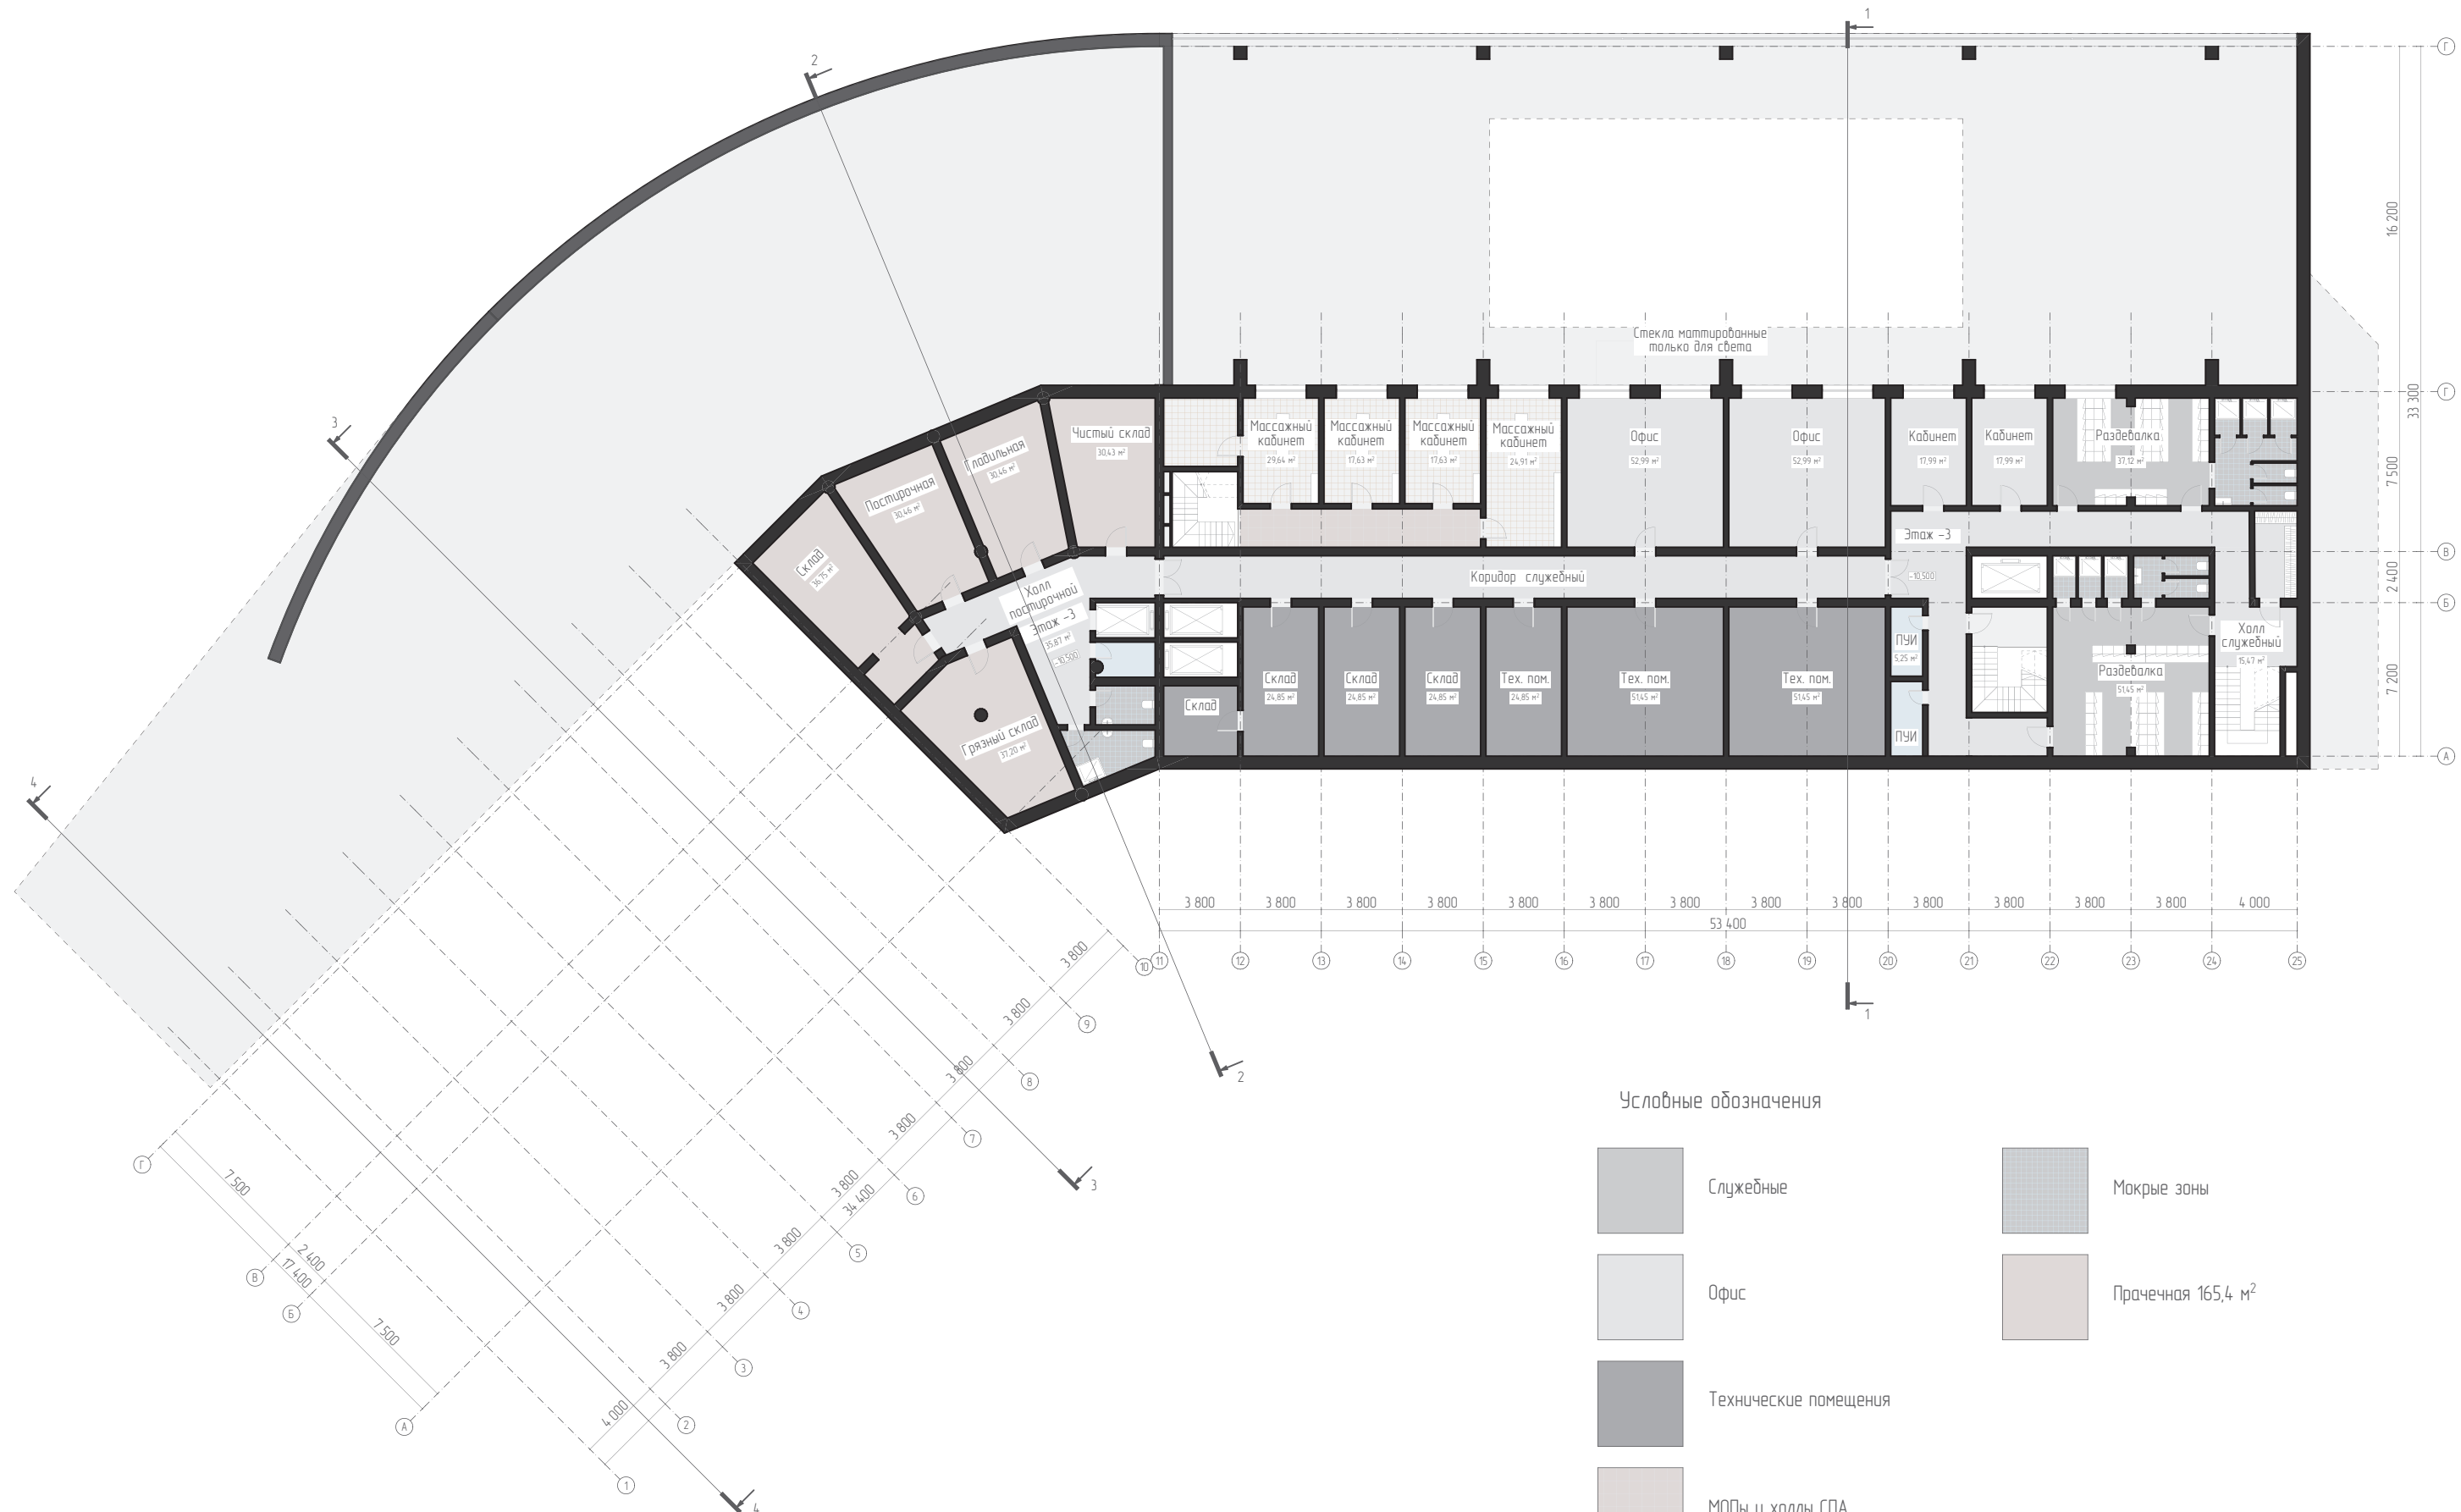

Условные обозначения

- | | | | |
|--|-----------------------|--|--------------------|
| | Служебные | | Мокрые зоны |
| | Офис | | Прачечная 165,4 м² |
| | Технические помещения | | |
| | МОПы и холлы СПА | | |
| | Кабинеты СПА 89,7 м² | | |


Планировка Этаж -4

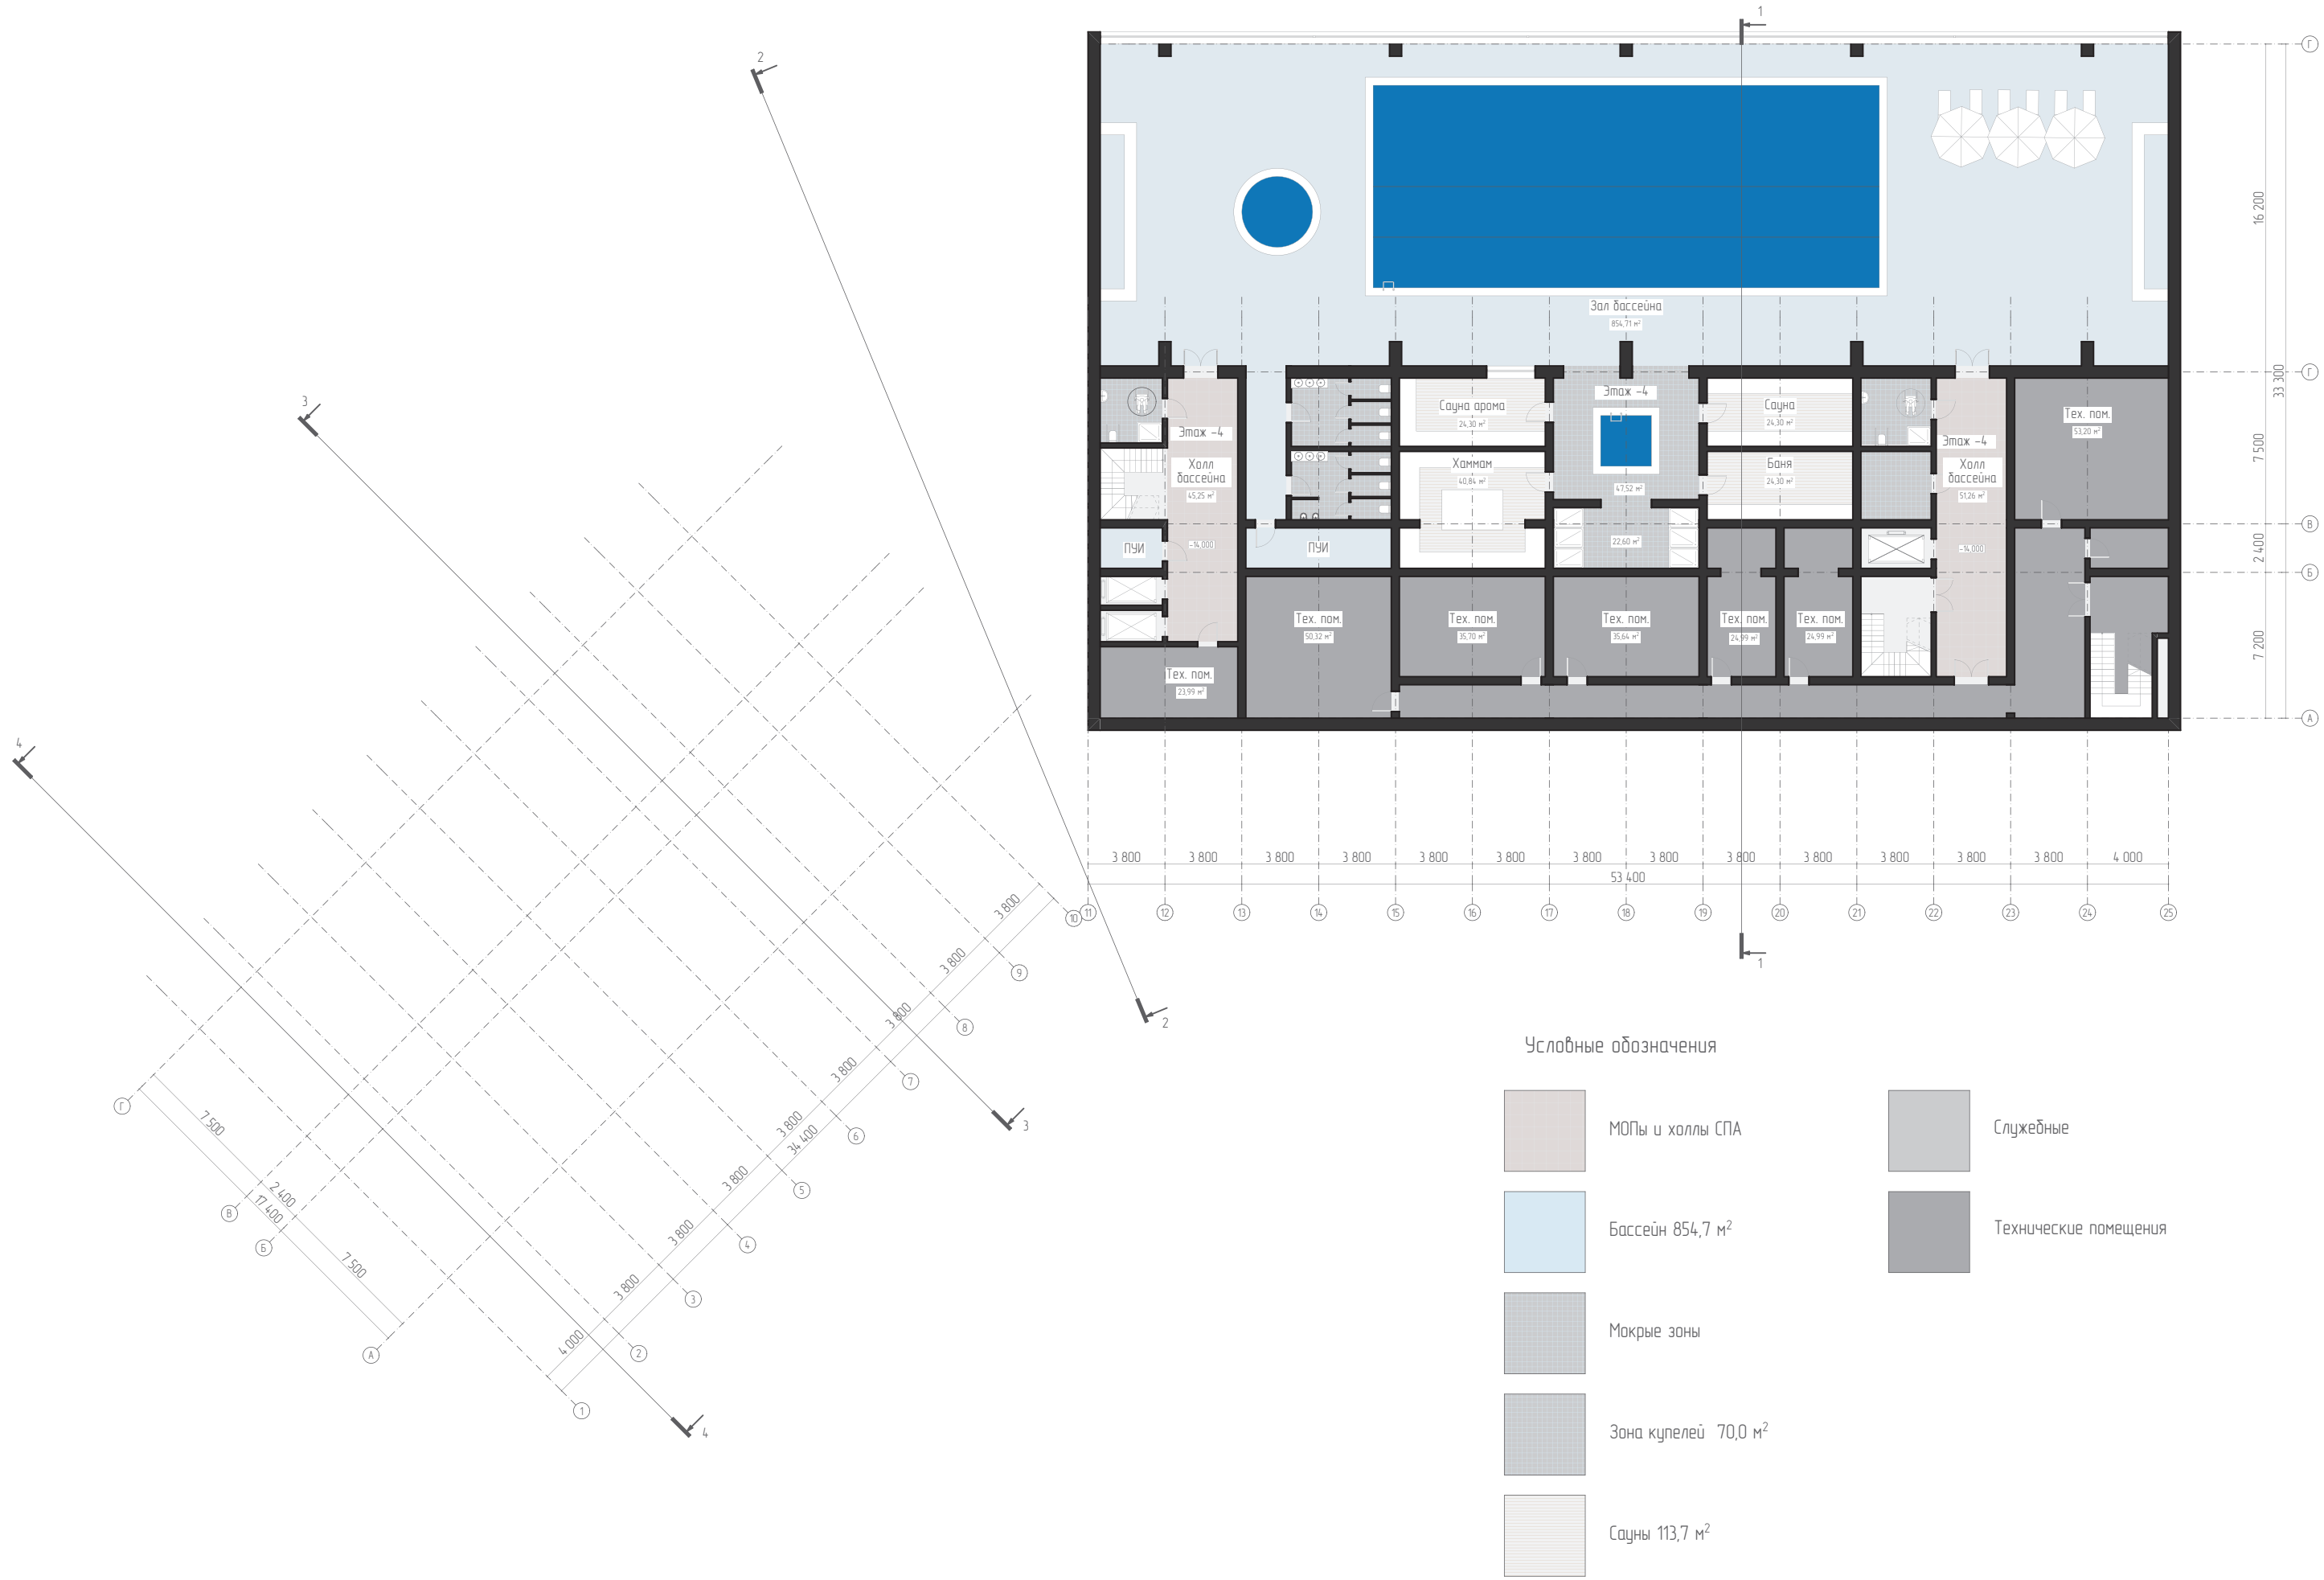

Условные обозначения

- МОПы и холлы СПА
- Бассейн 854,7 м²
- Мокрые зоны
- Зона купелей 70,0 м²
- Сауны 113,7 м²
- Служебные
- Технические помещения


Планировка Этаж 2

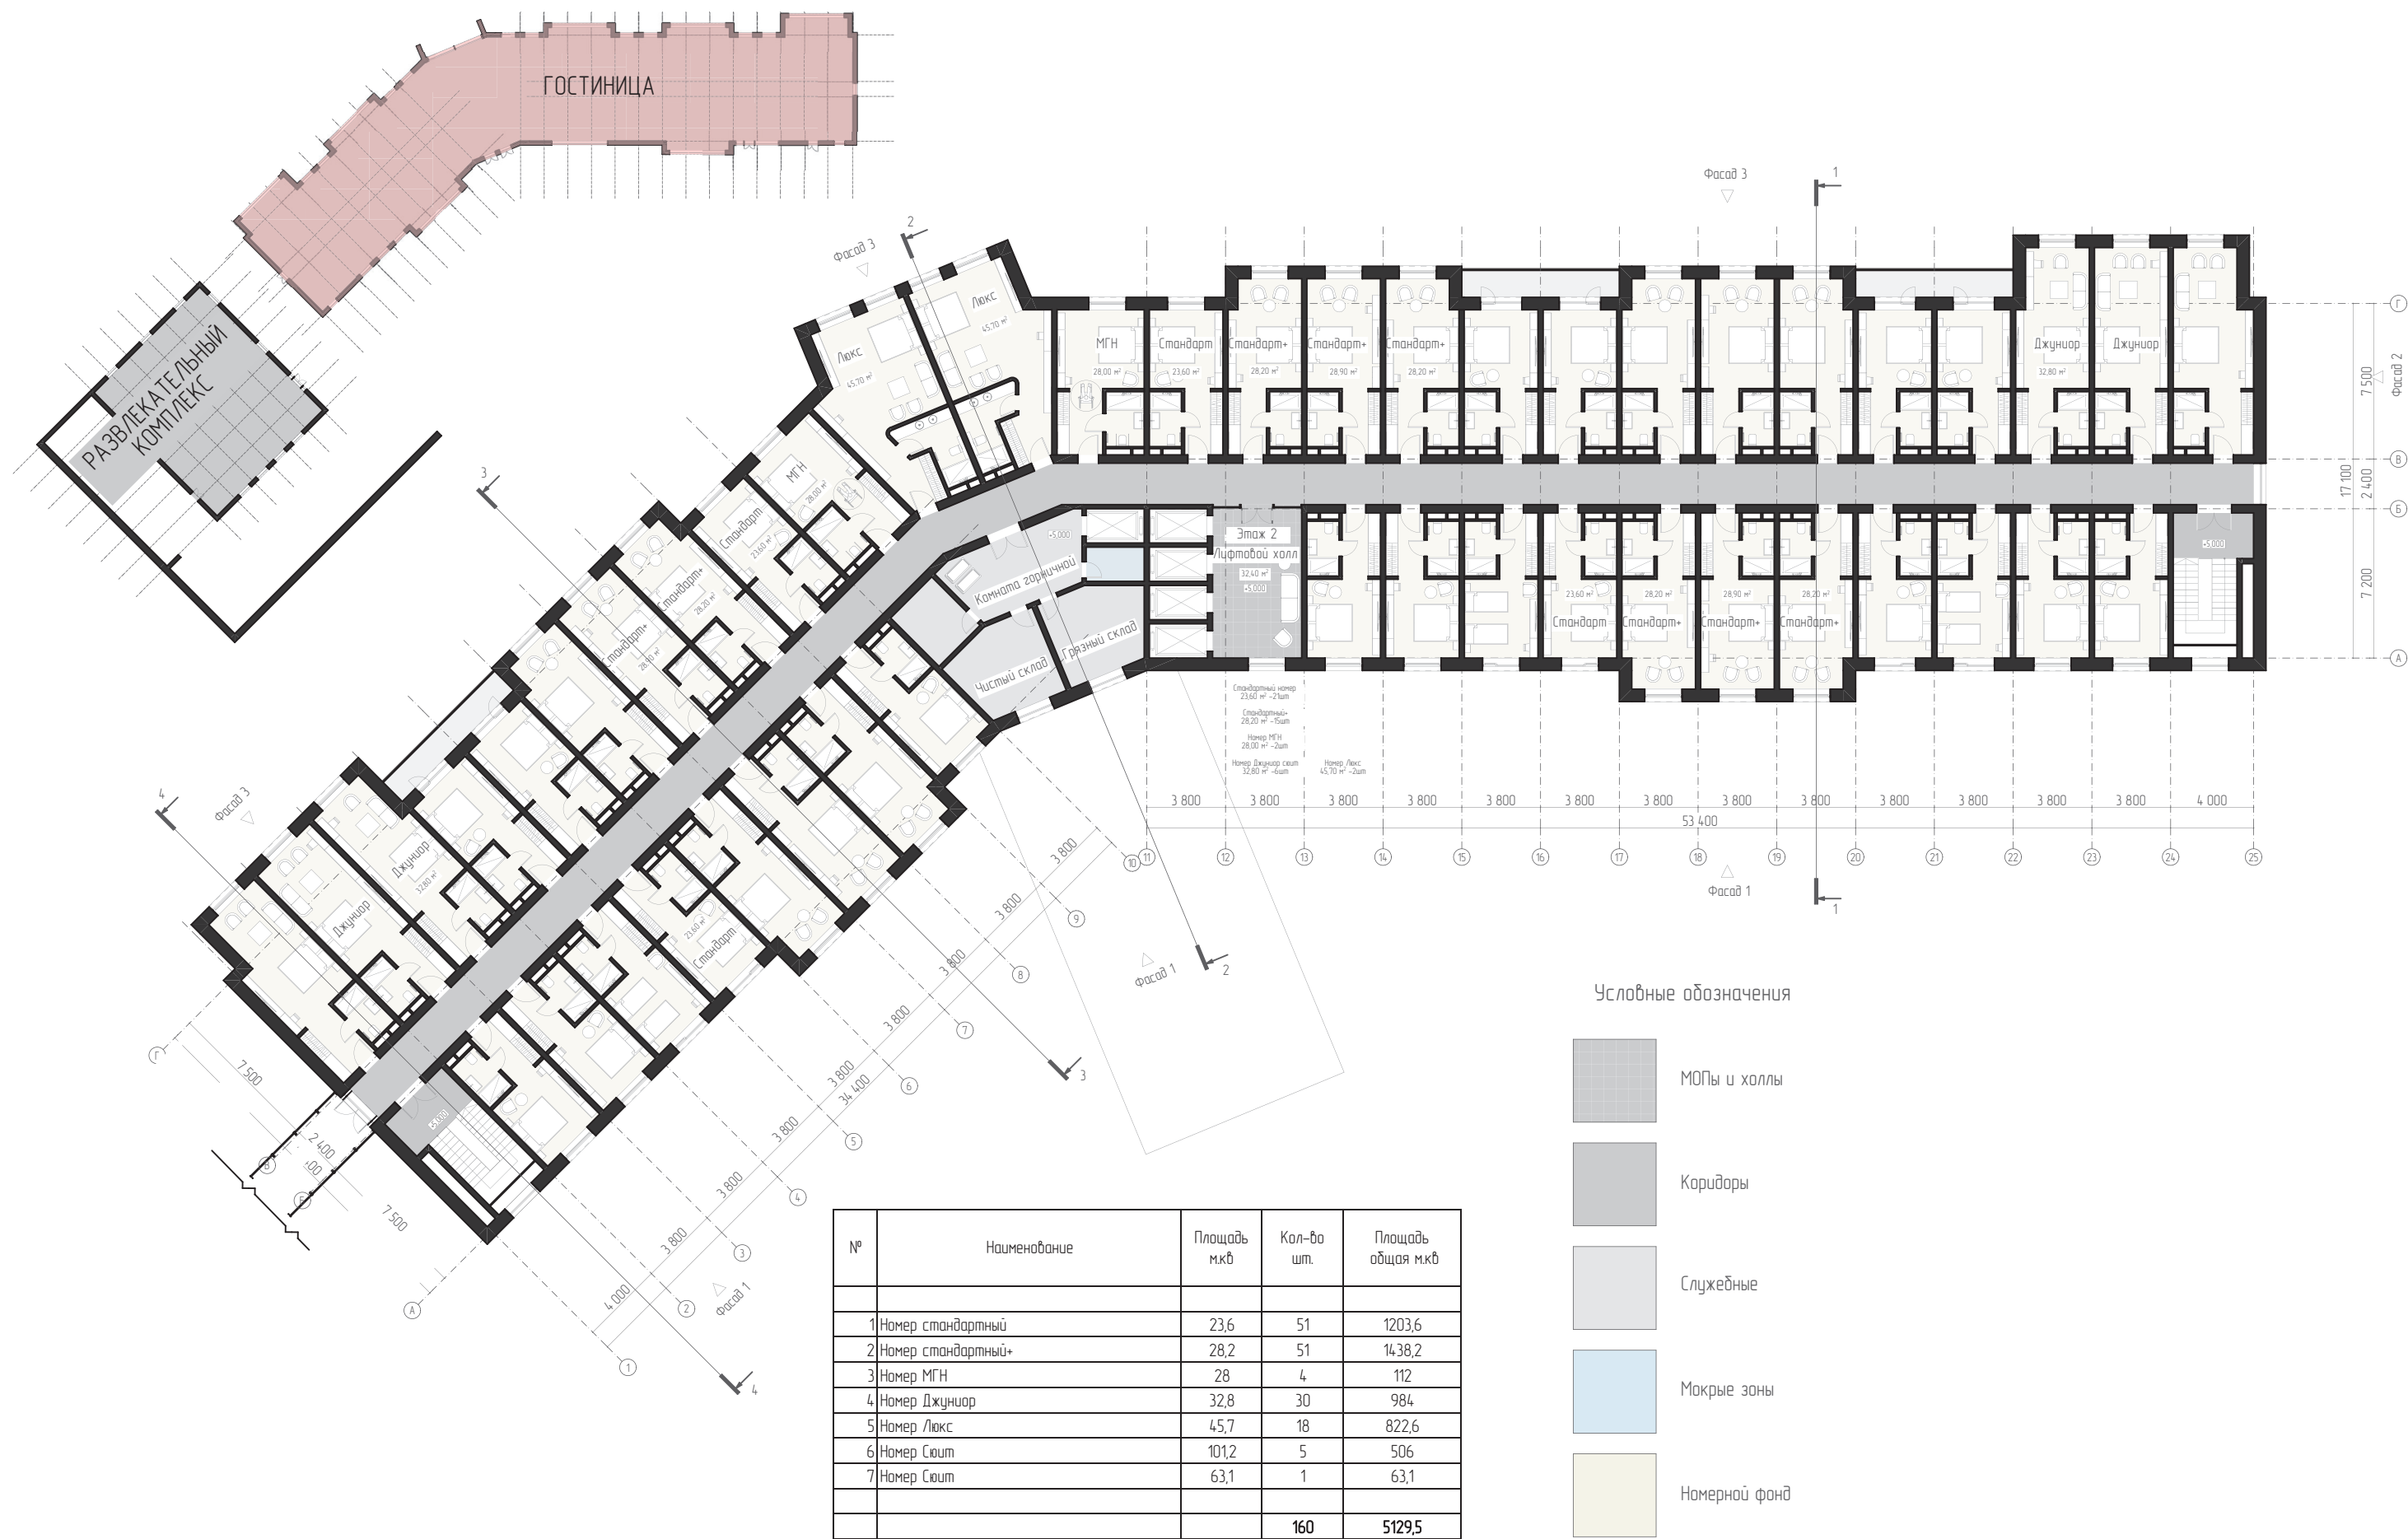

Планировка Этаж 3




Планировка Этаж 4

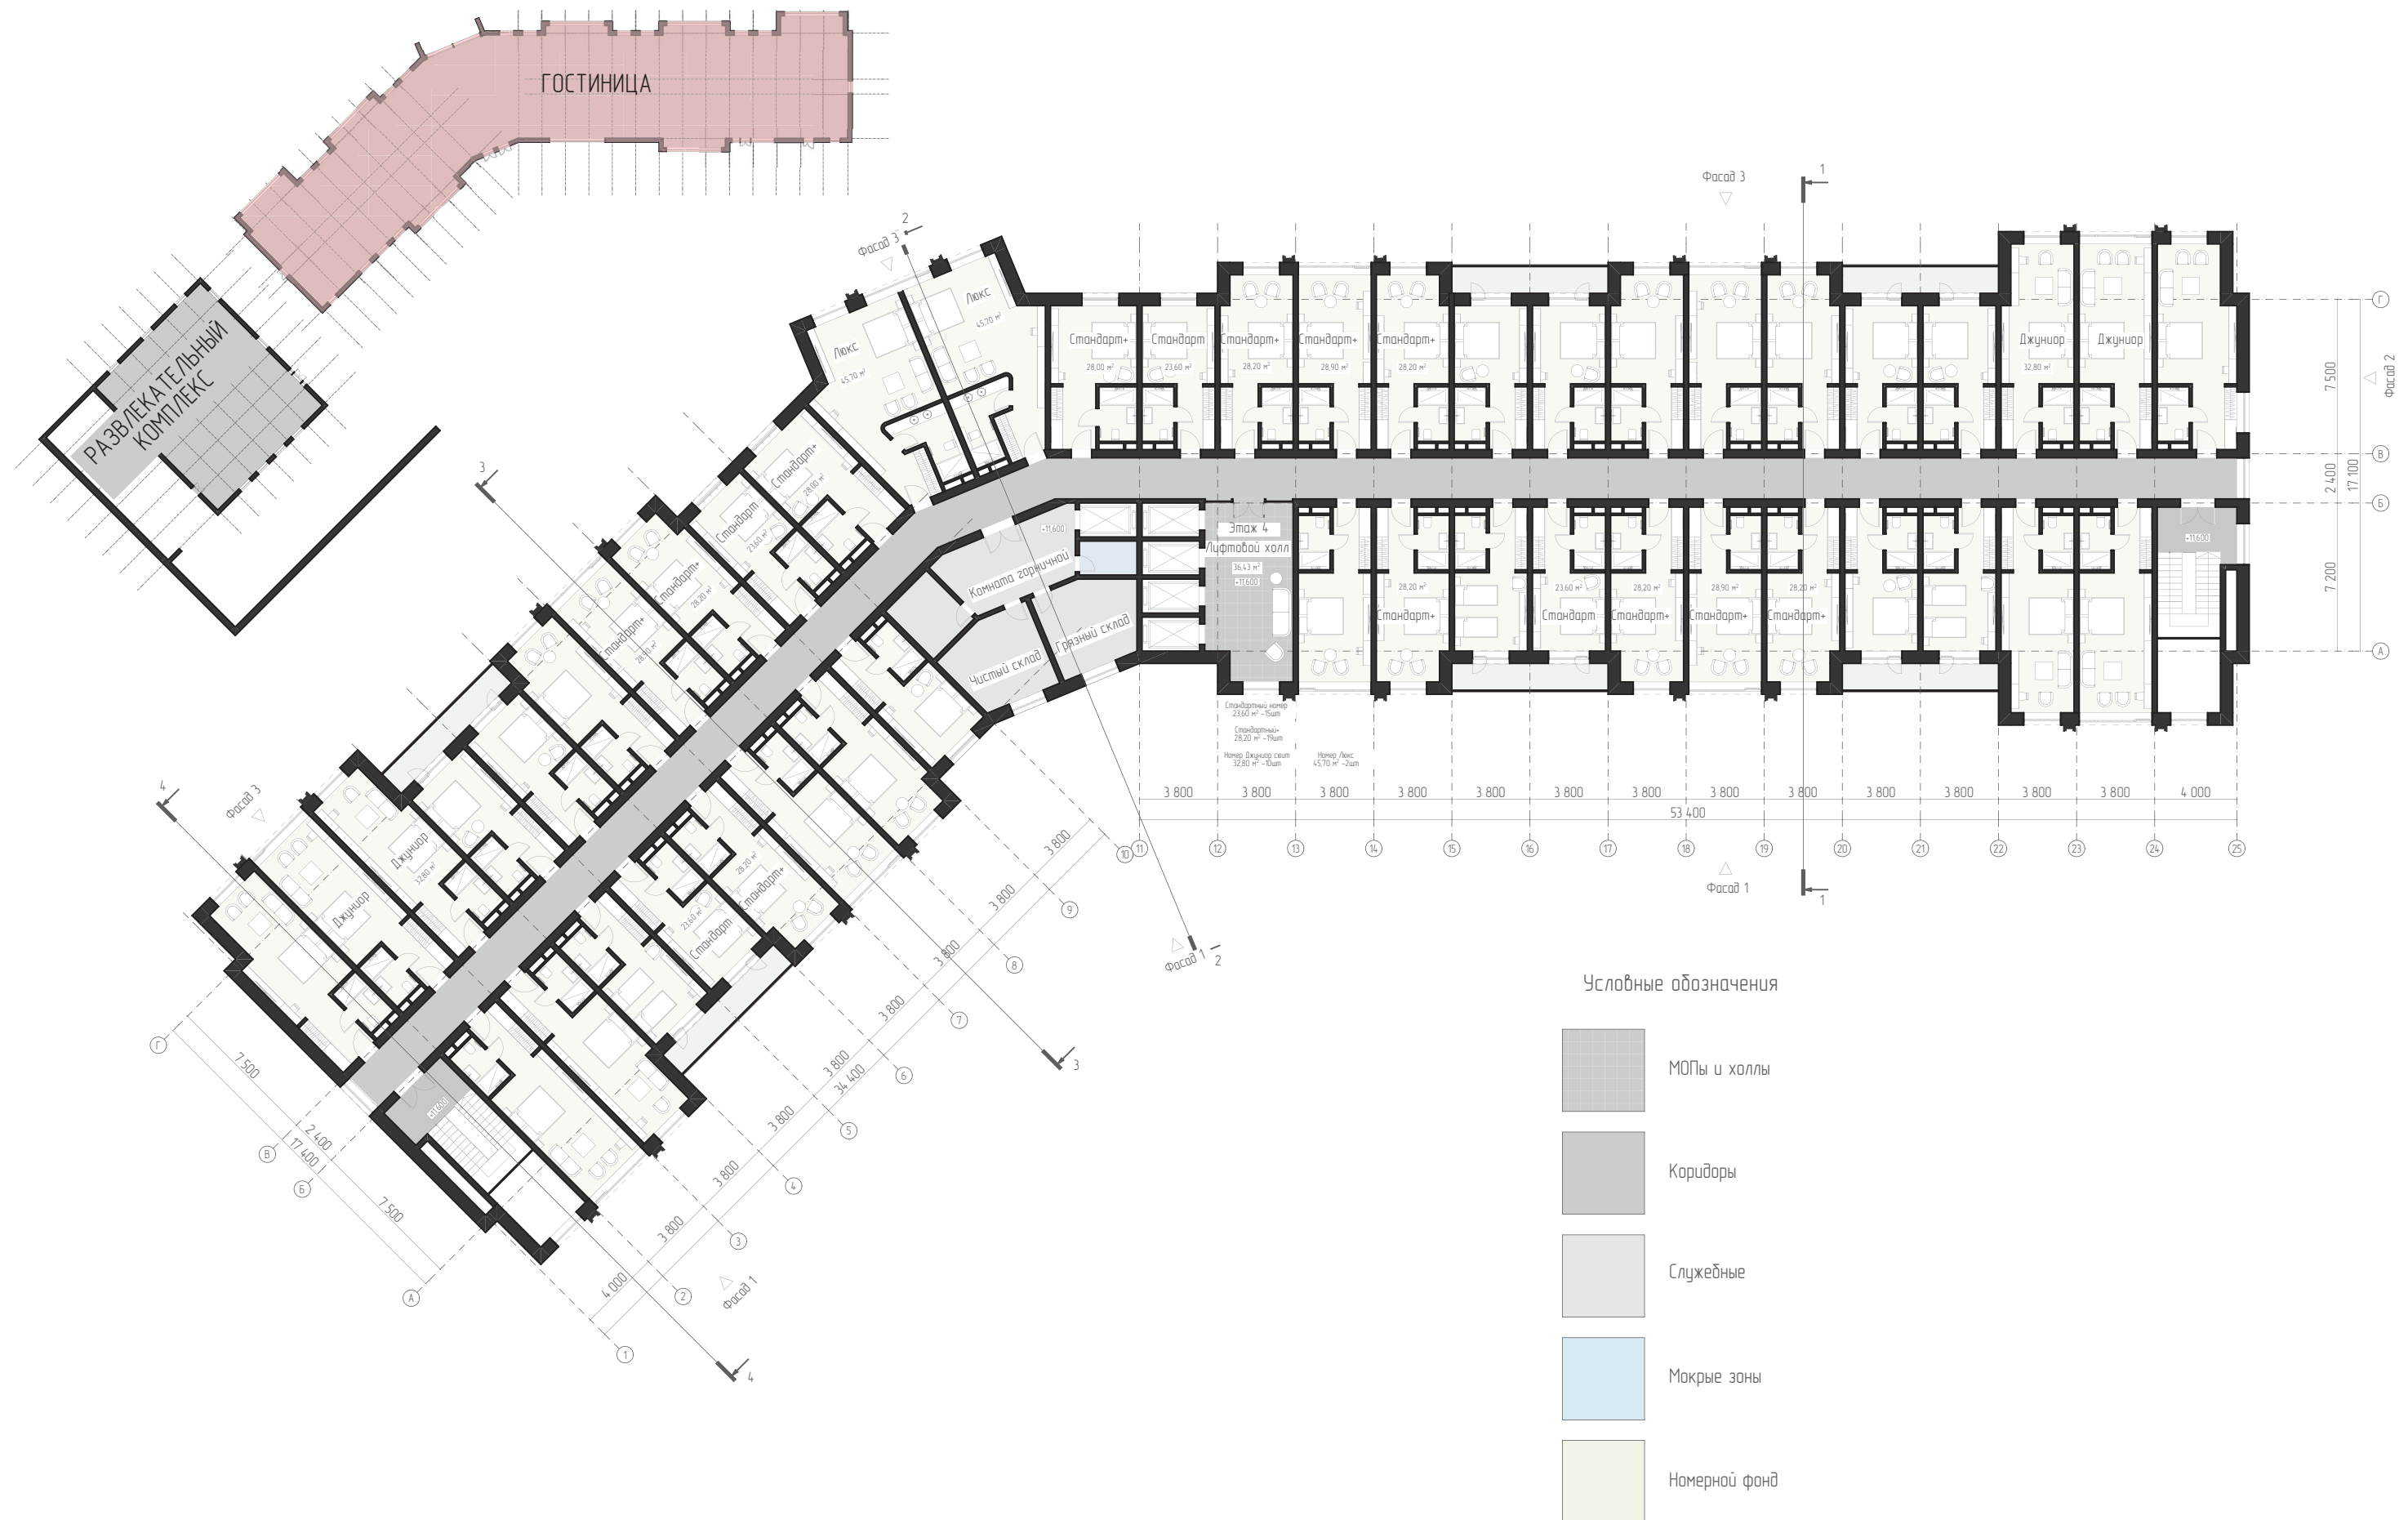

Планировка Этаж 5



Планировочное решение развлекательный центр. Этаж -1

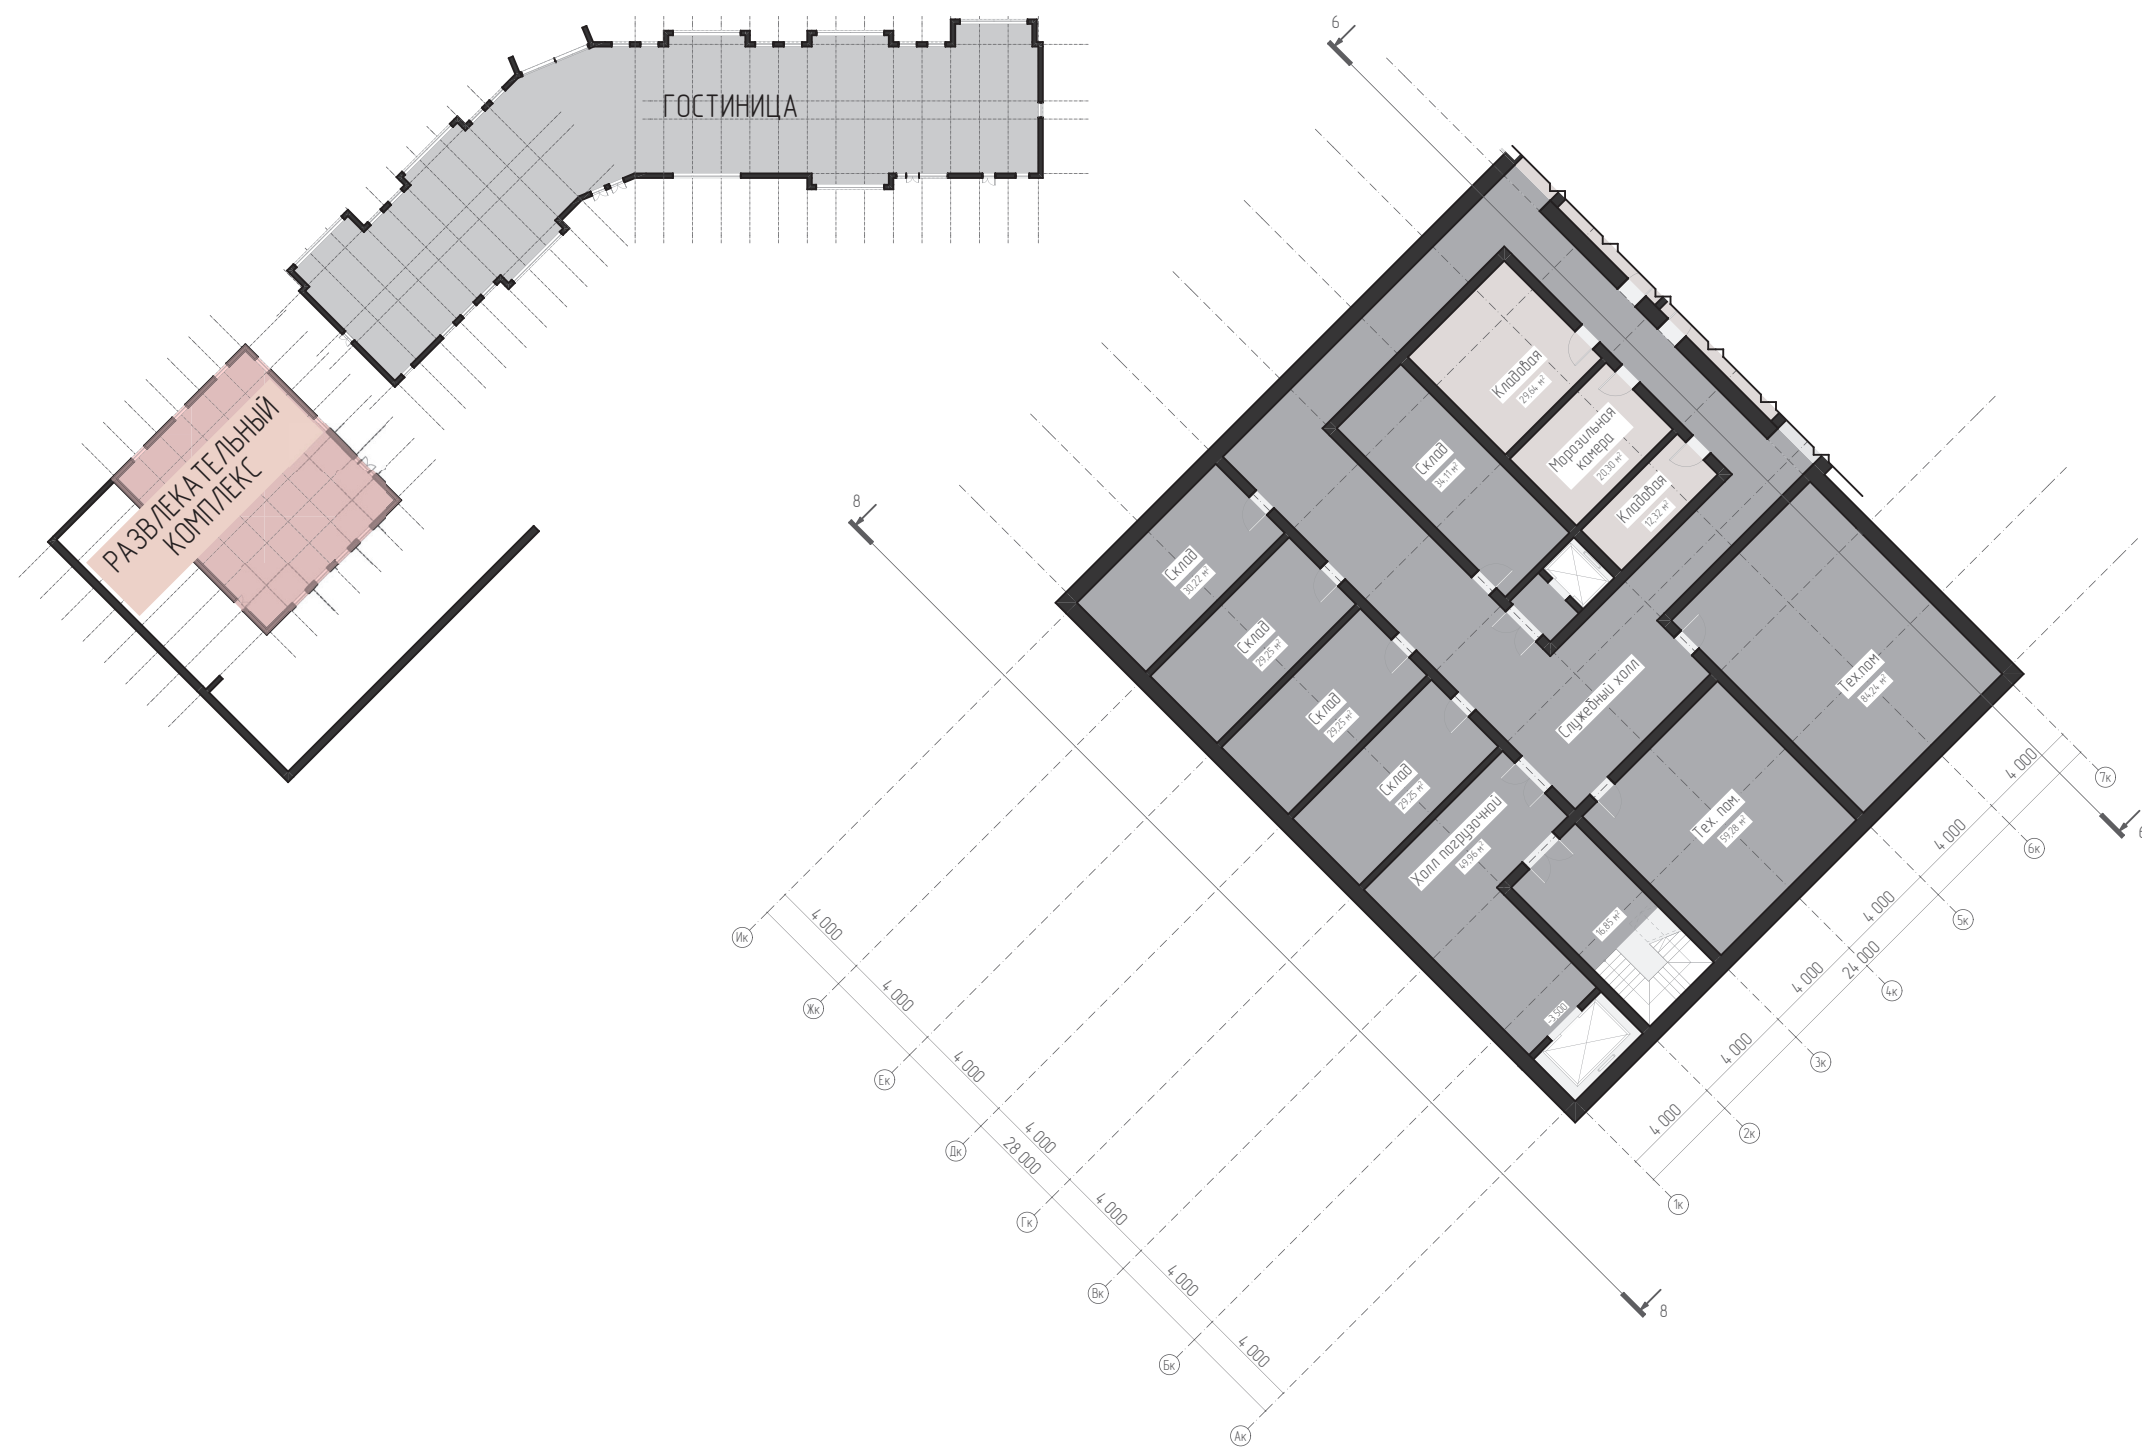

Условные обозначения



Кухня



Службные


Планировочное решение развлекательный центр. Этаж 1



Условные обозначения	
	Вестибюль/Бар 117,8 м ²
	Бильярдная 111,3 м ²
	Кинотеатр 91,0 м ²
	Кухня
	Мокрые зоны
	Служебные помещения



Планировочное решение развлекательный центр. Этаж 3

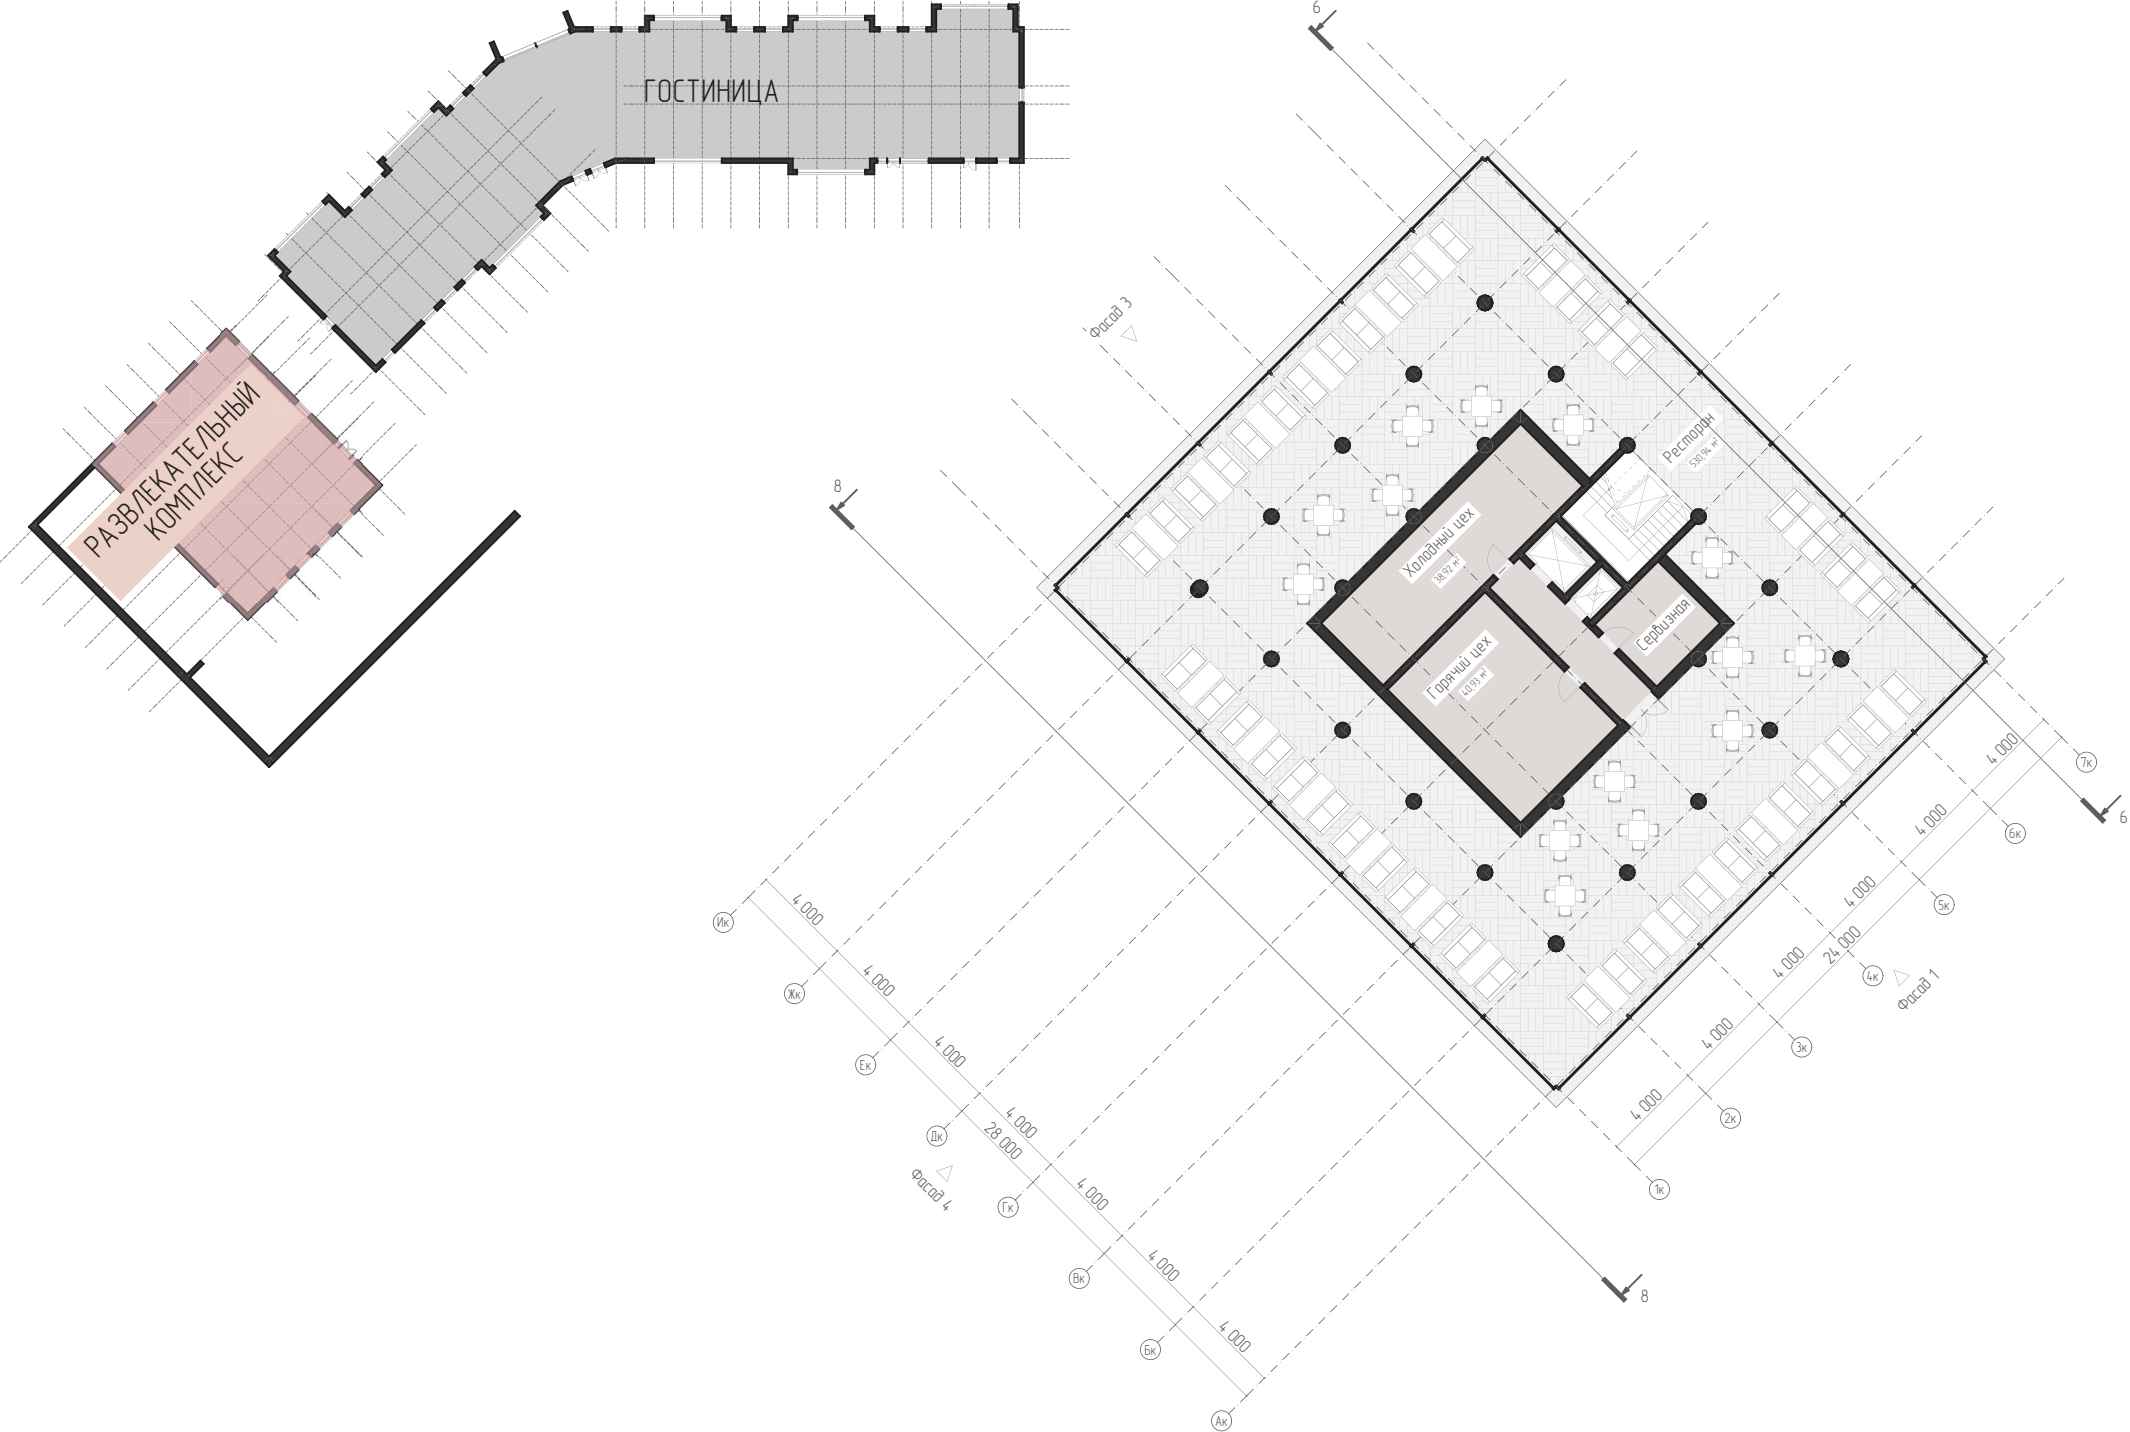

Условные обозначения



Ресторан 530,9 м²



Кухня 104,8 м²

Фасад 1



Фасад 2



Фасад 3



Фасад 4




Фасад 3.1




Разрез 1-1



Разрез 2-2

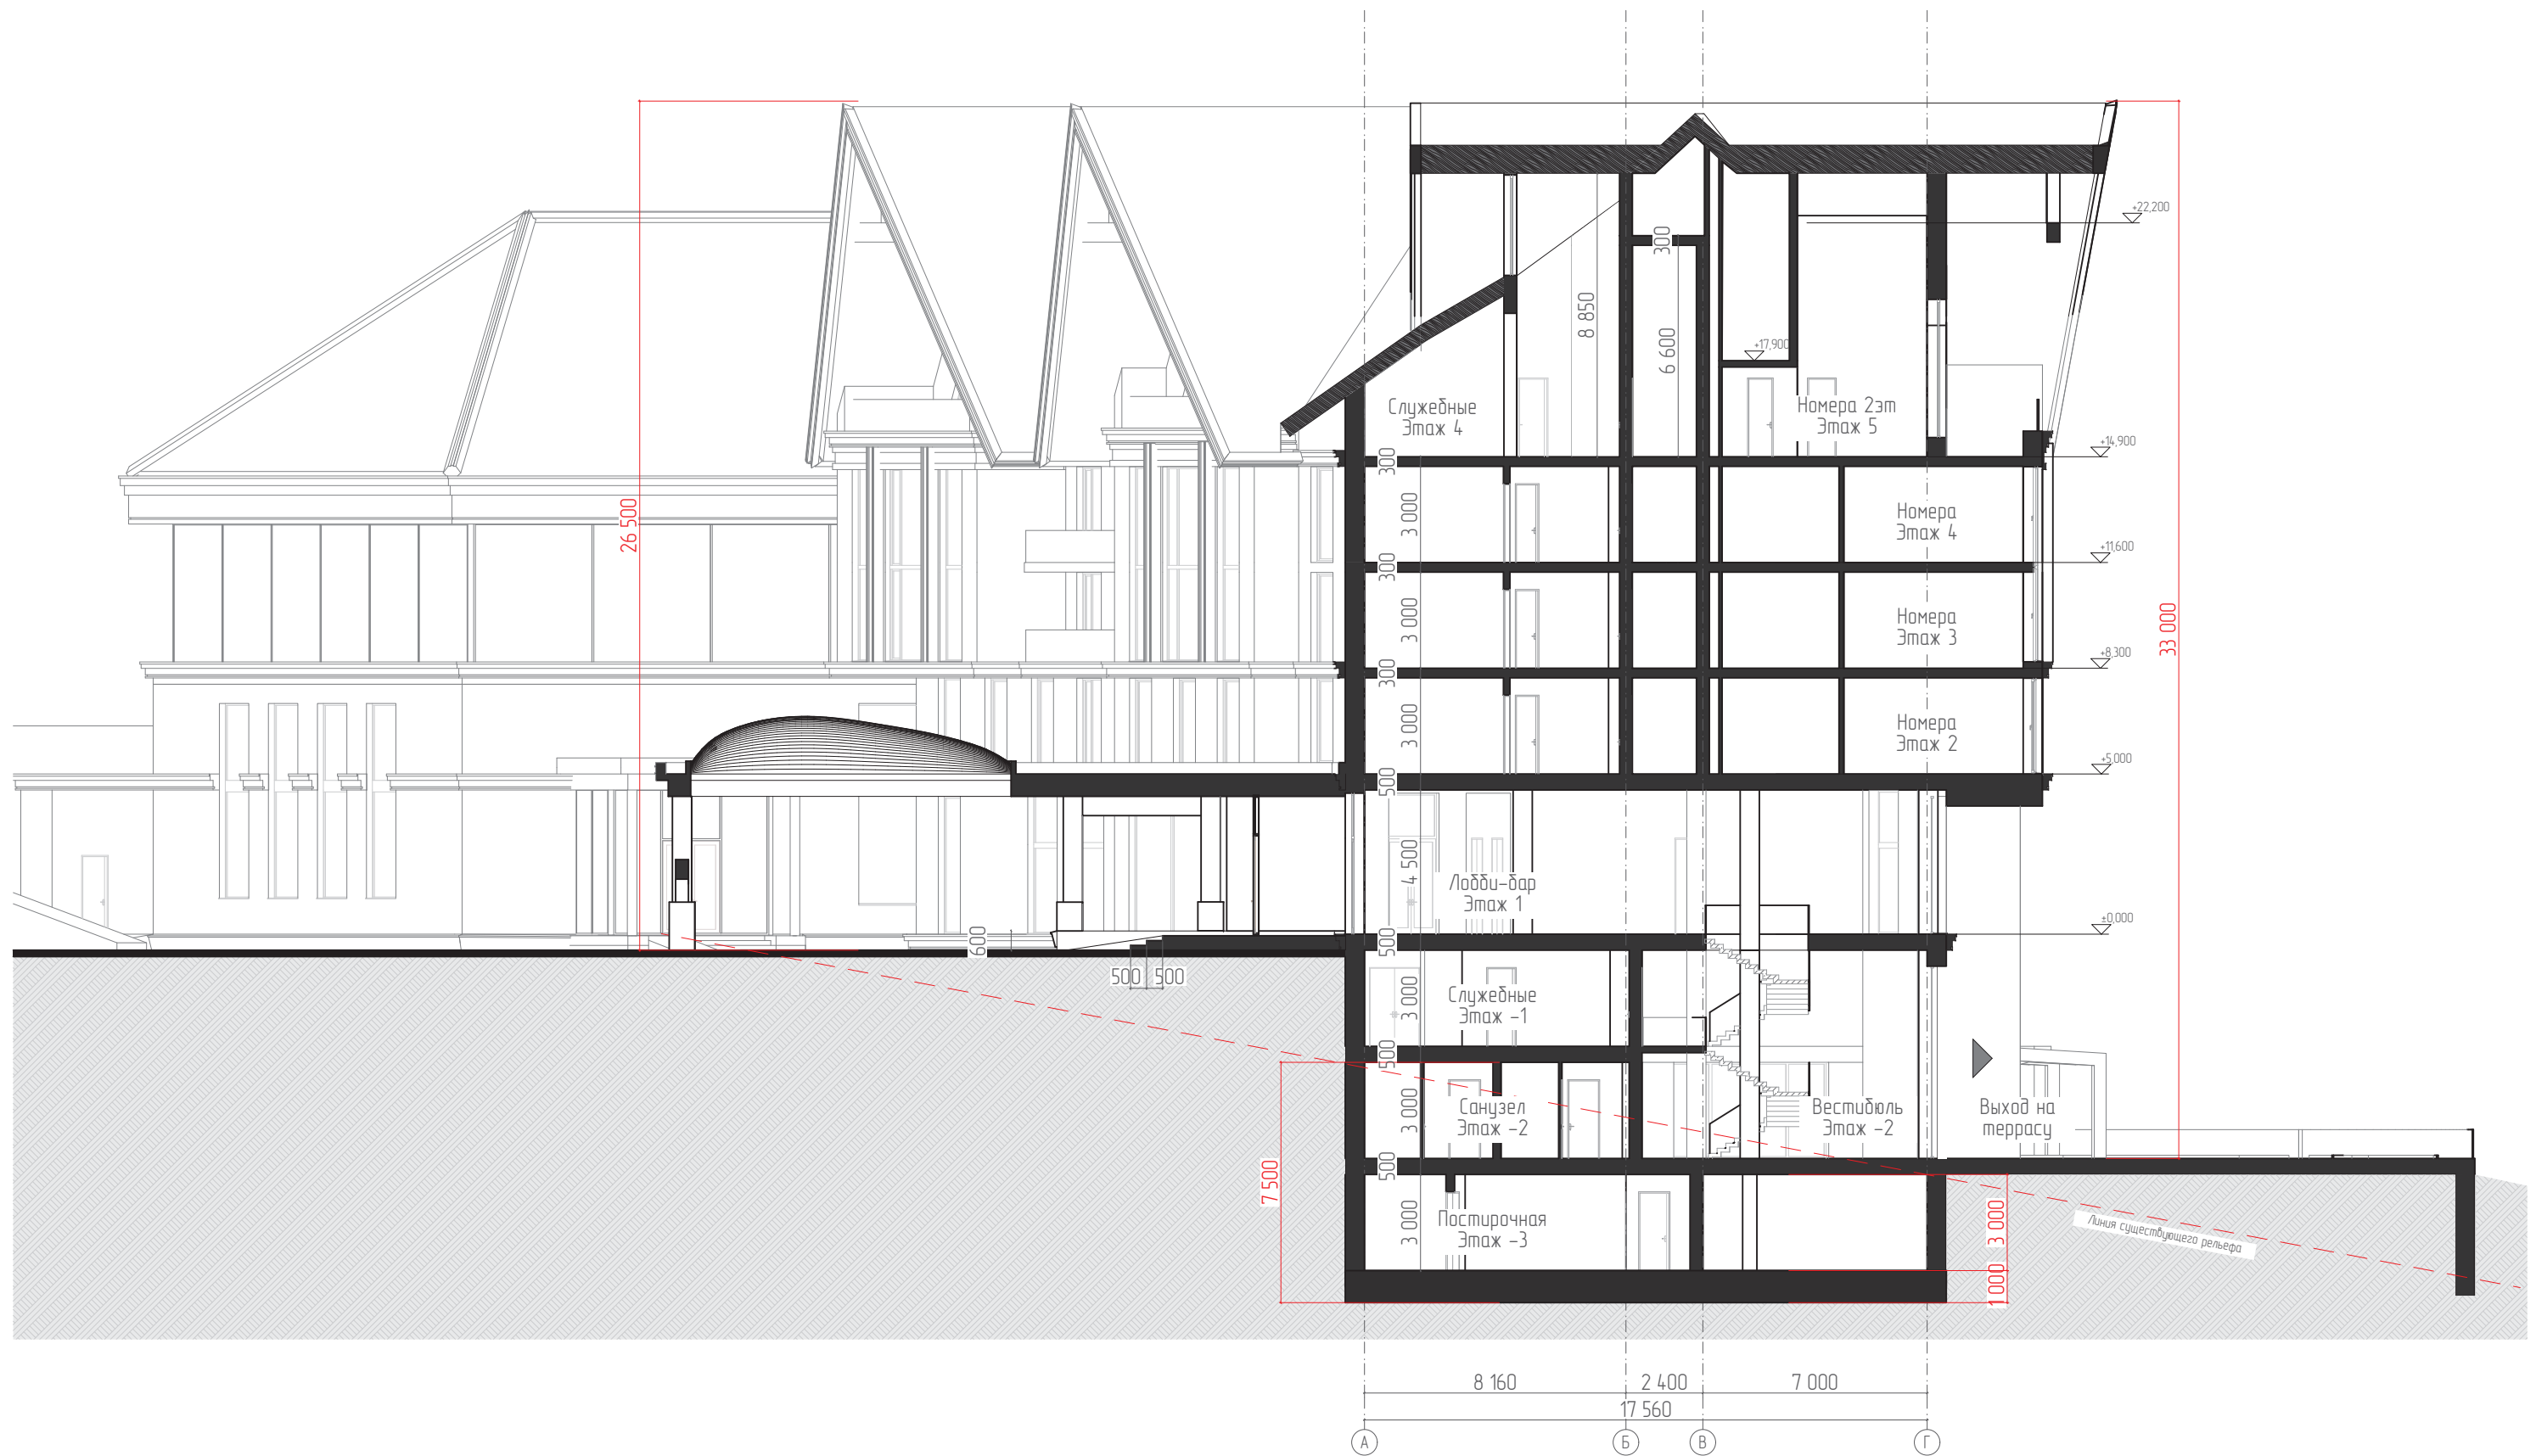


Разрез 3-3

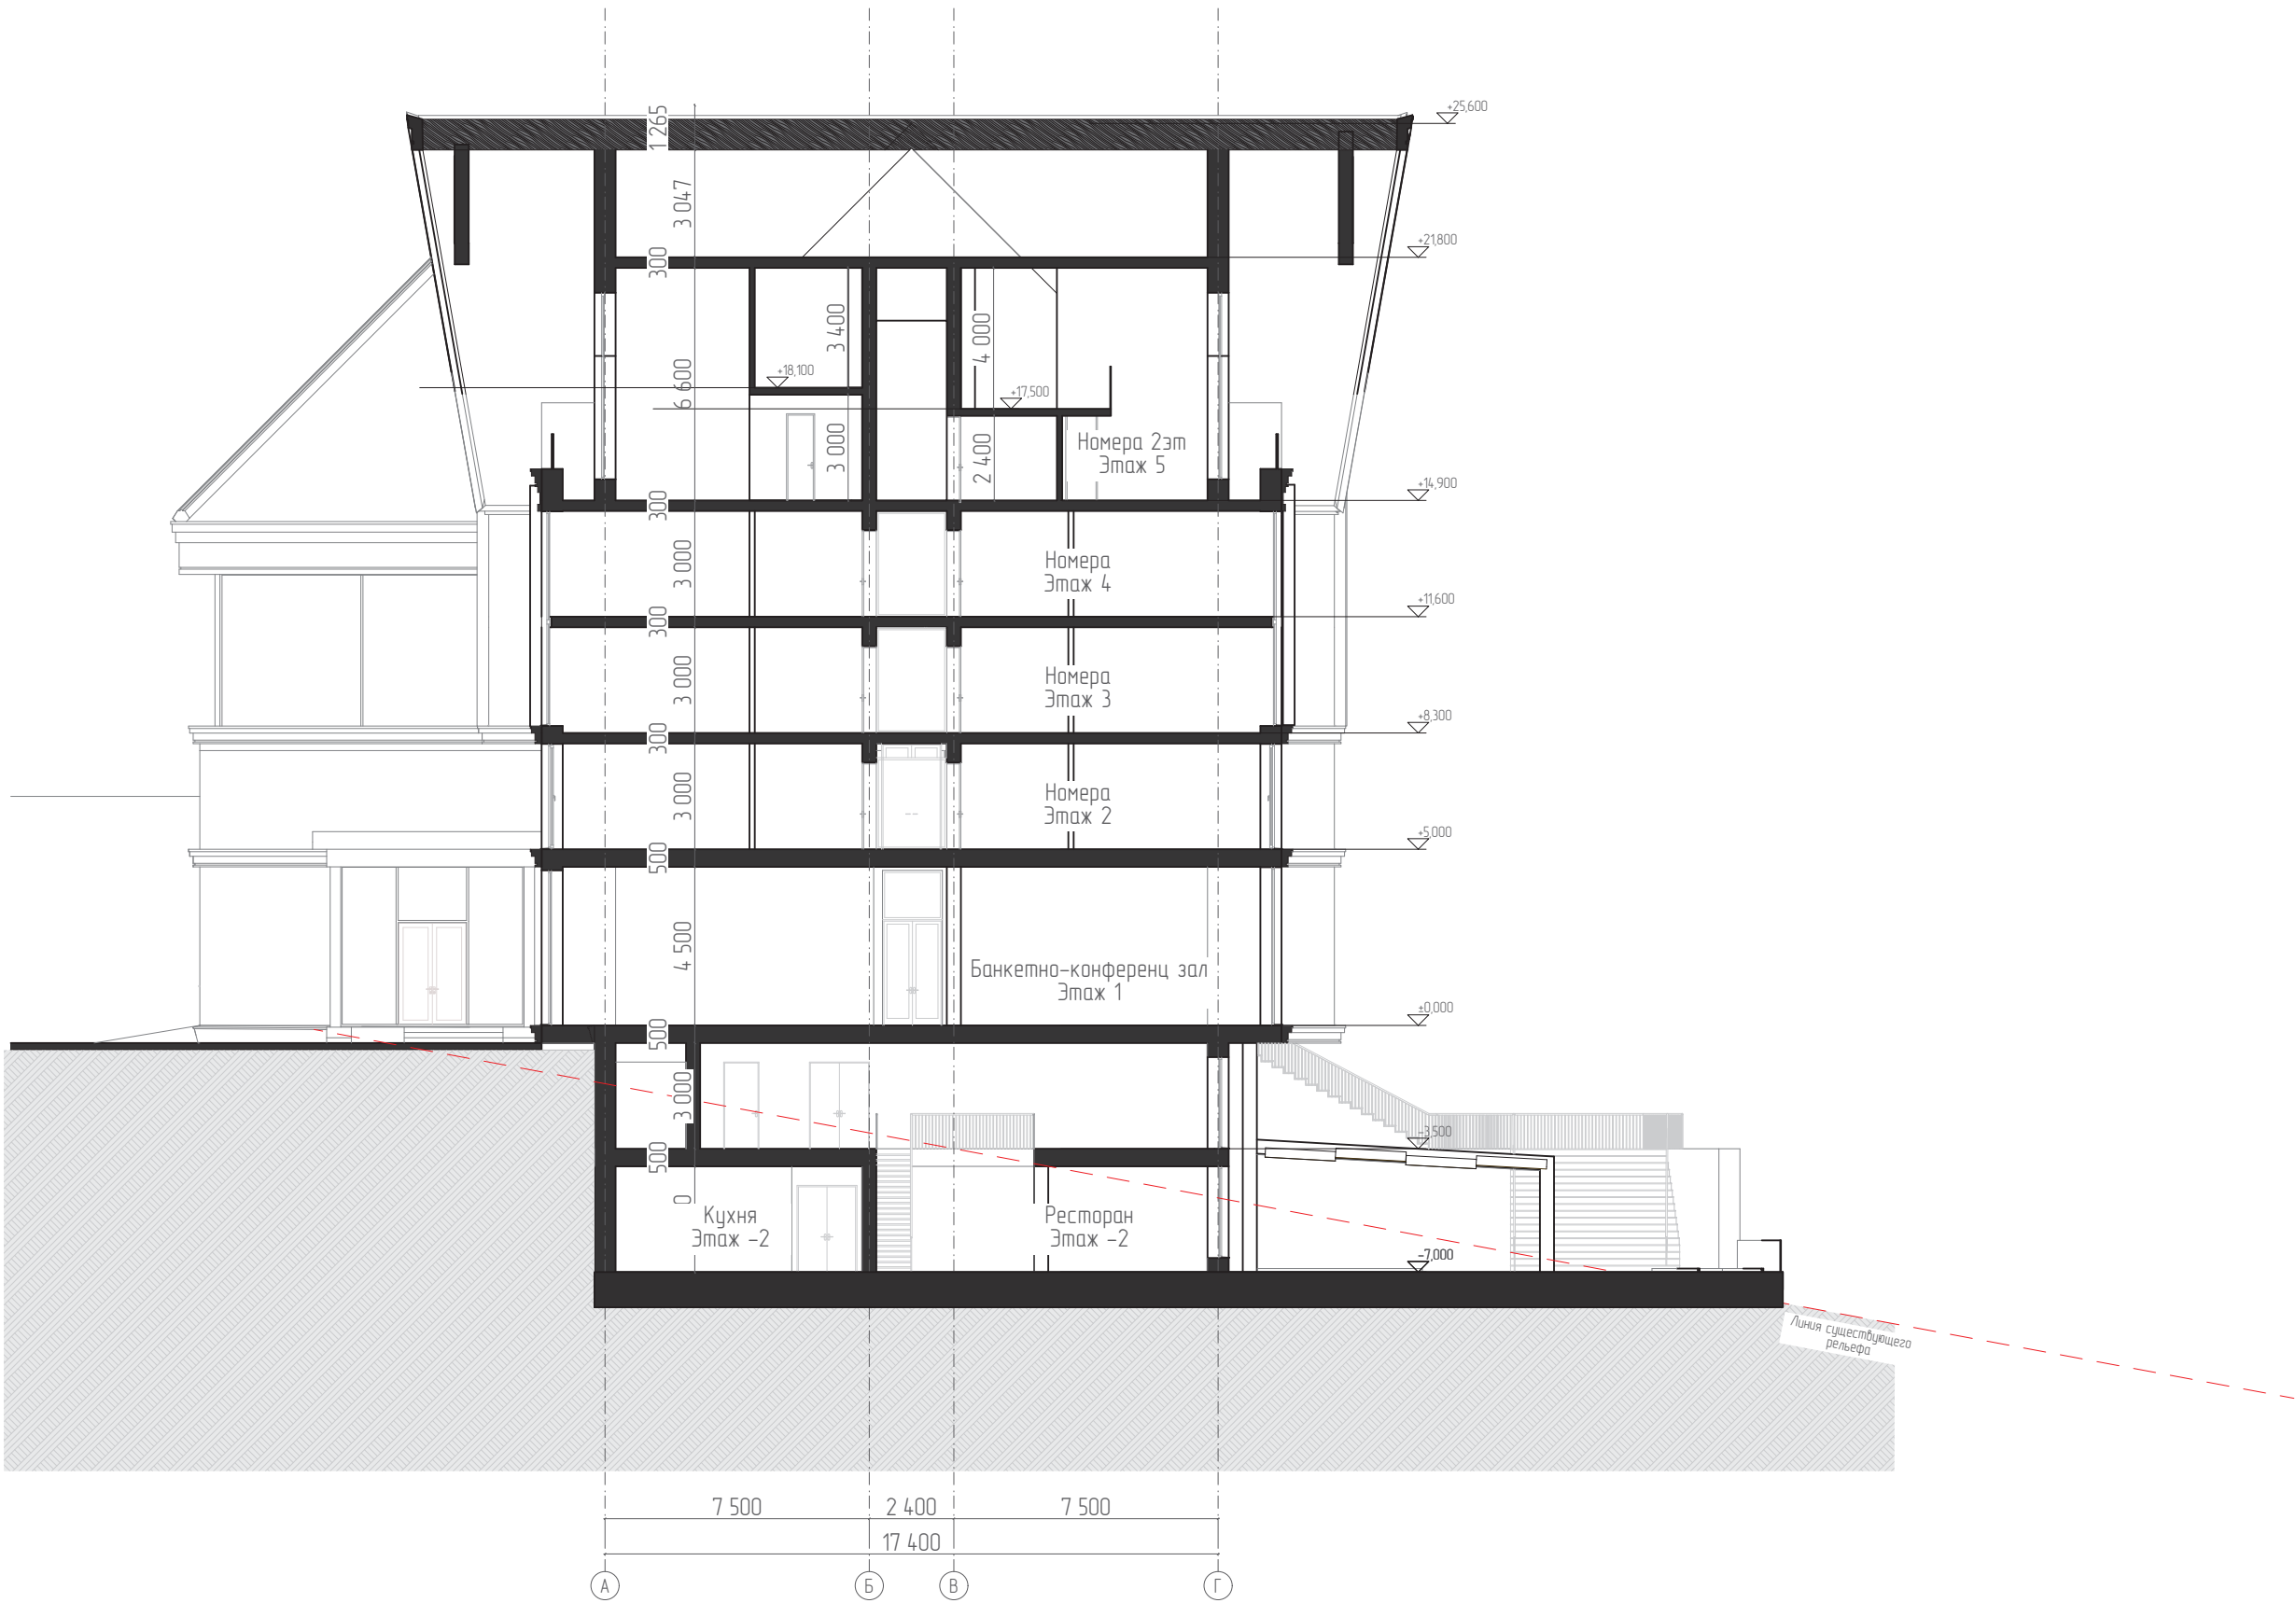


Разрез 4-4




Разрез 5-5

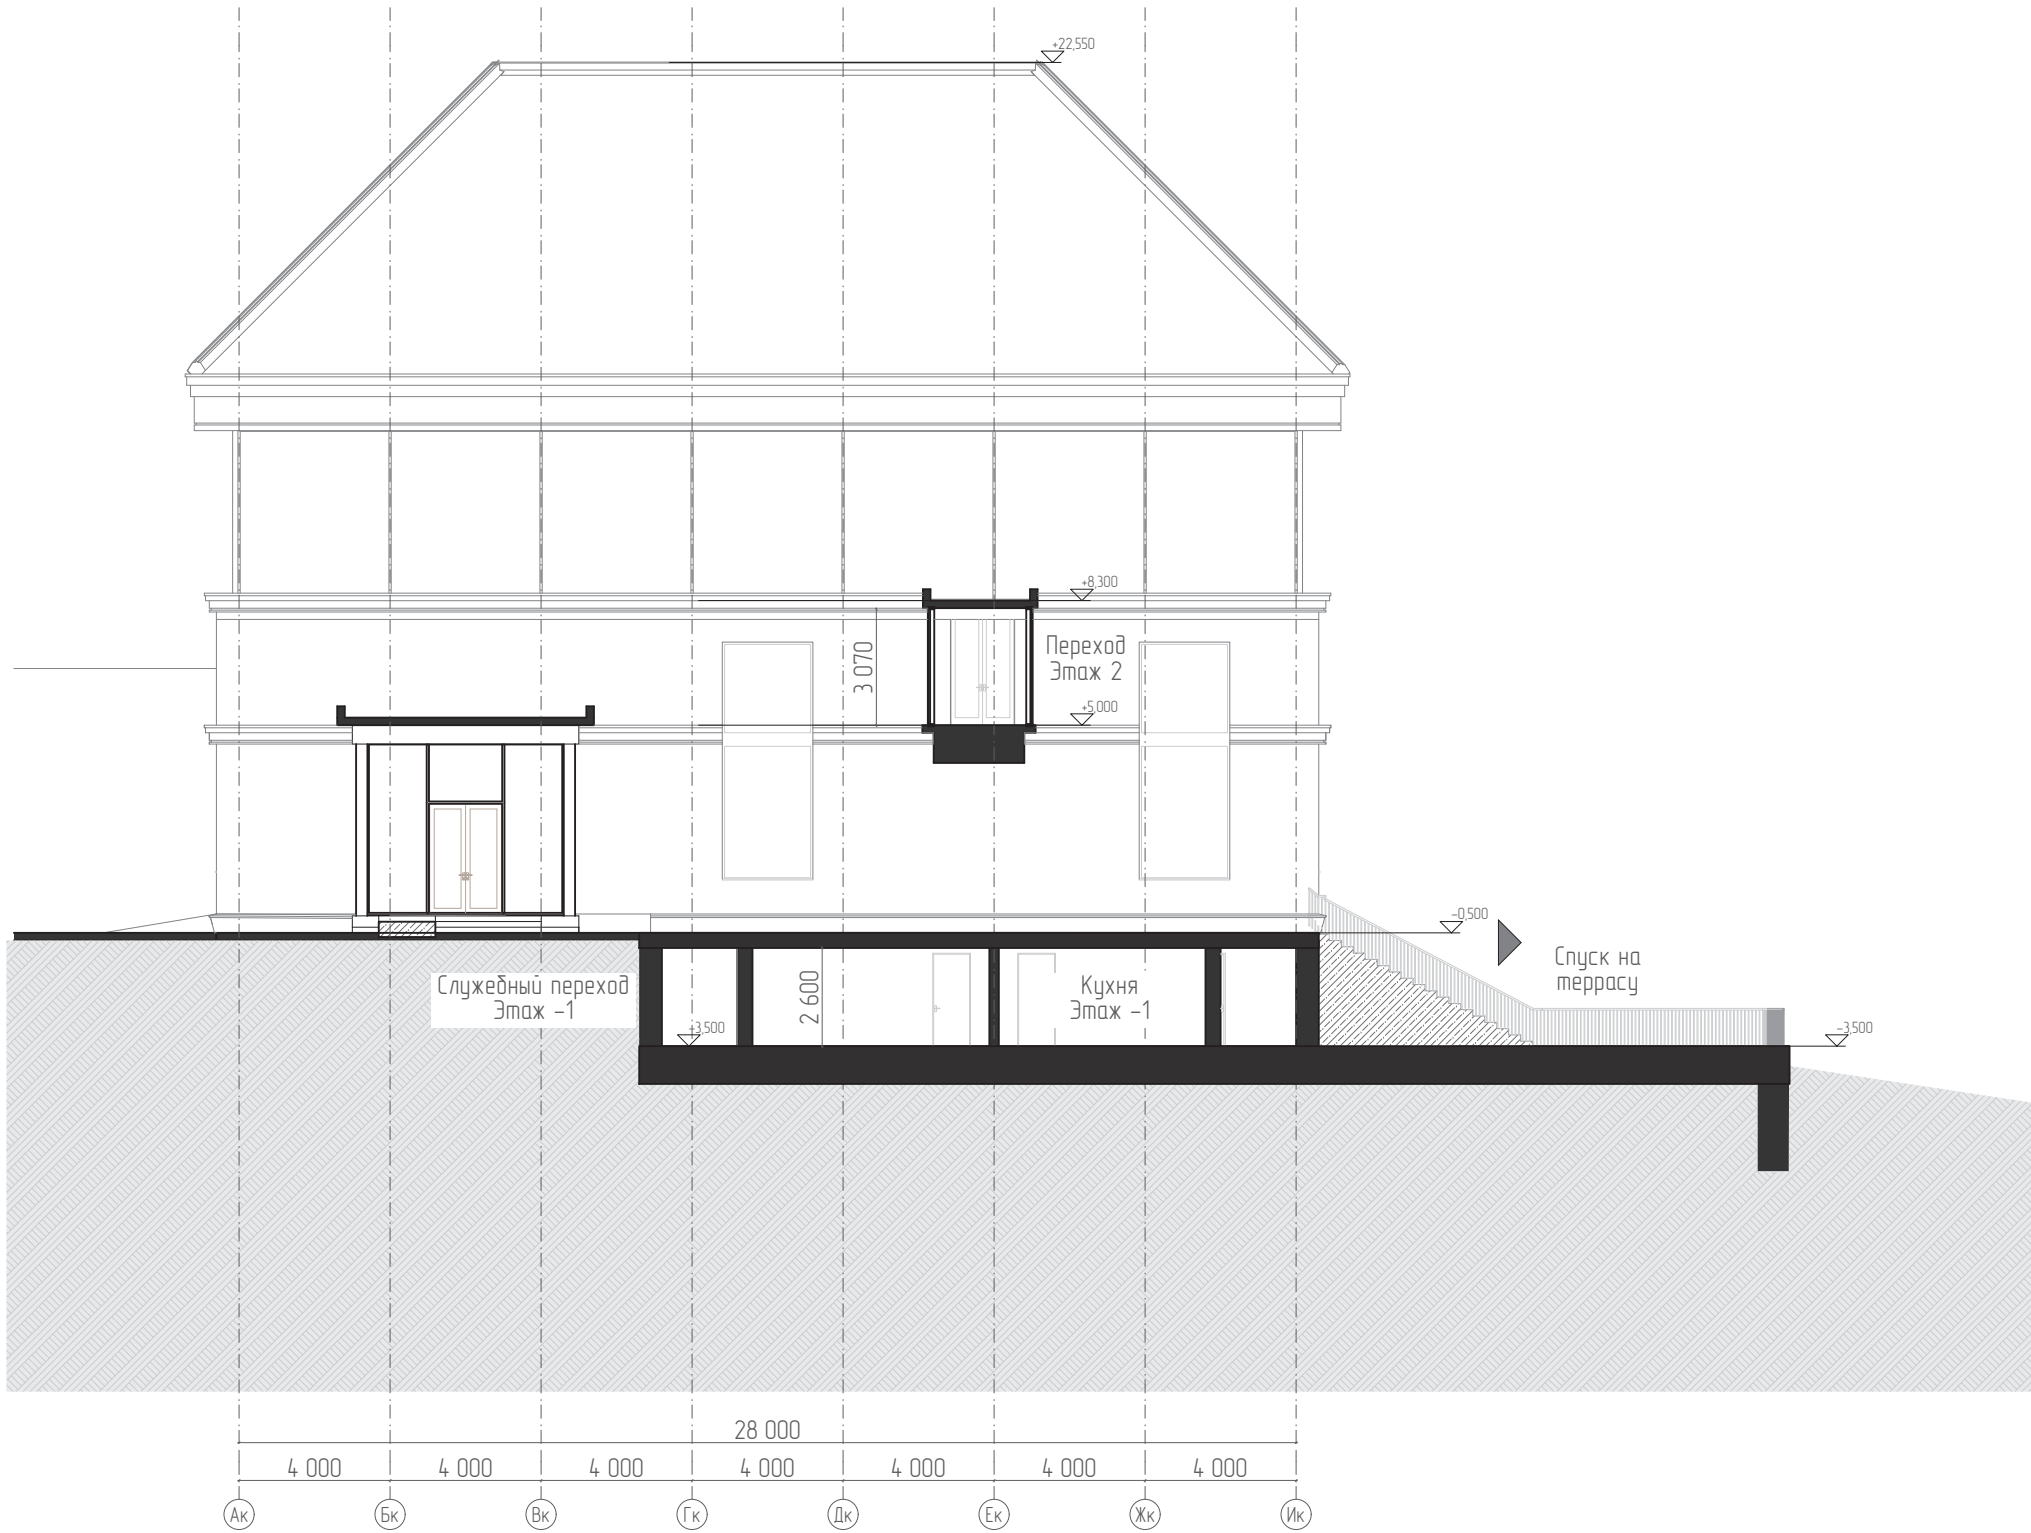


Разрез 6-6

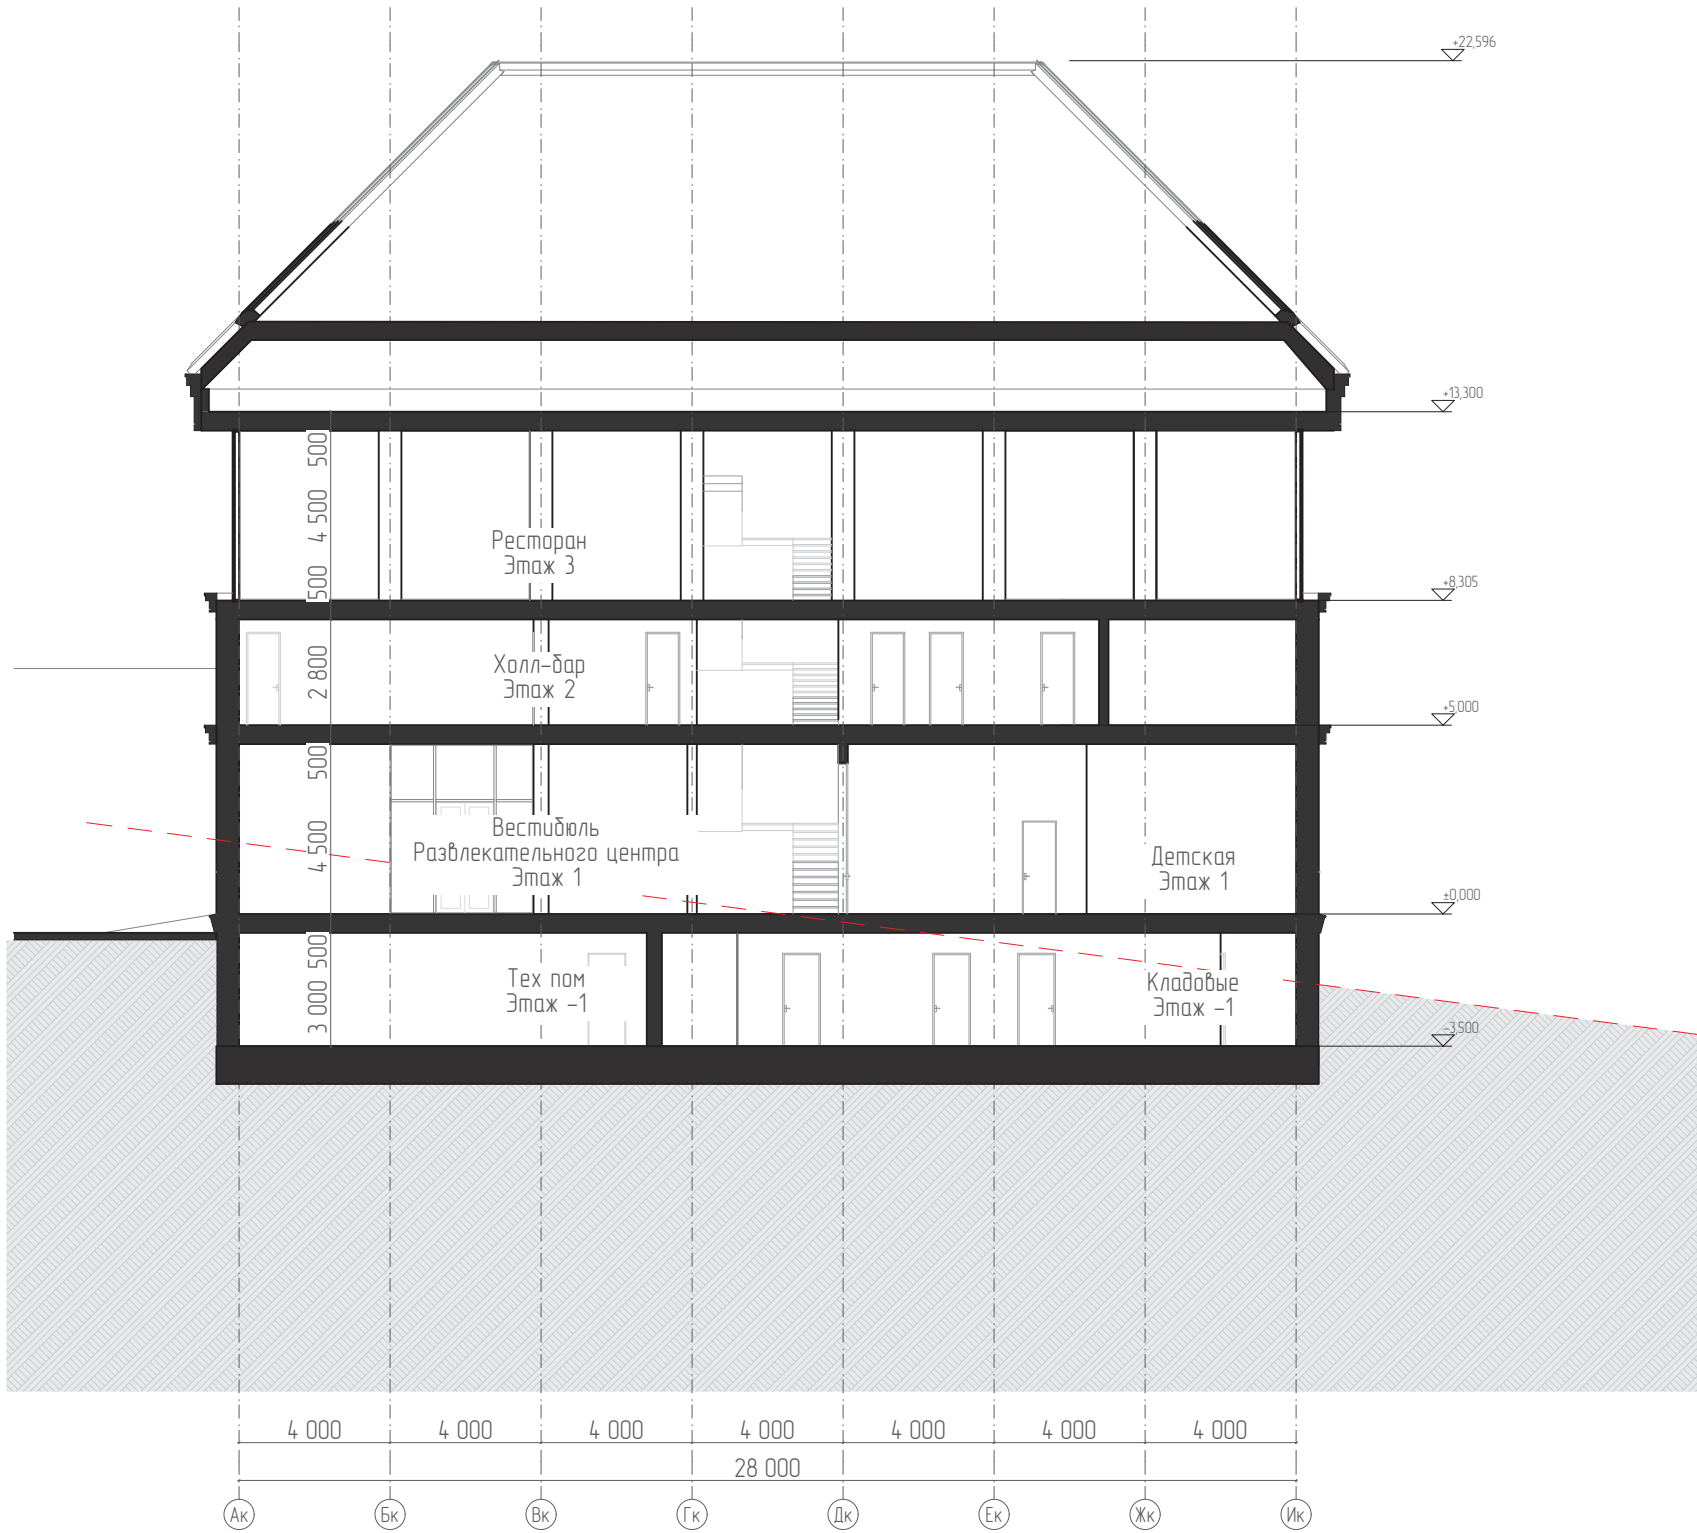

Разрез 7-7

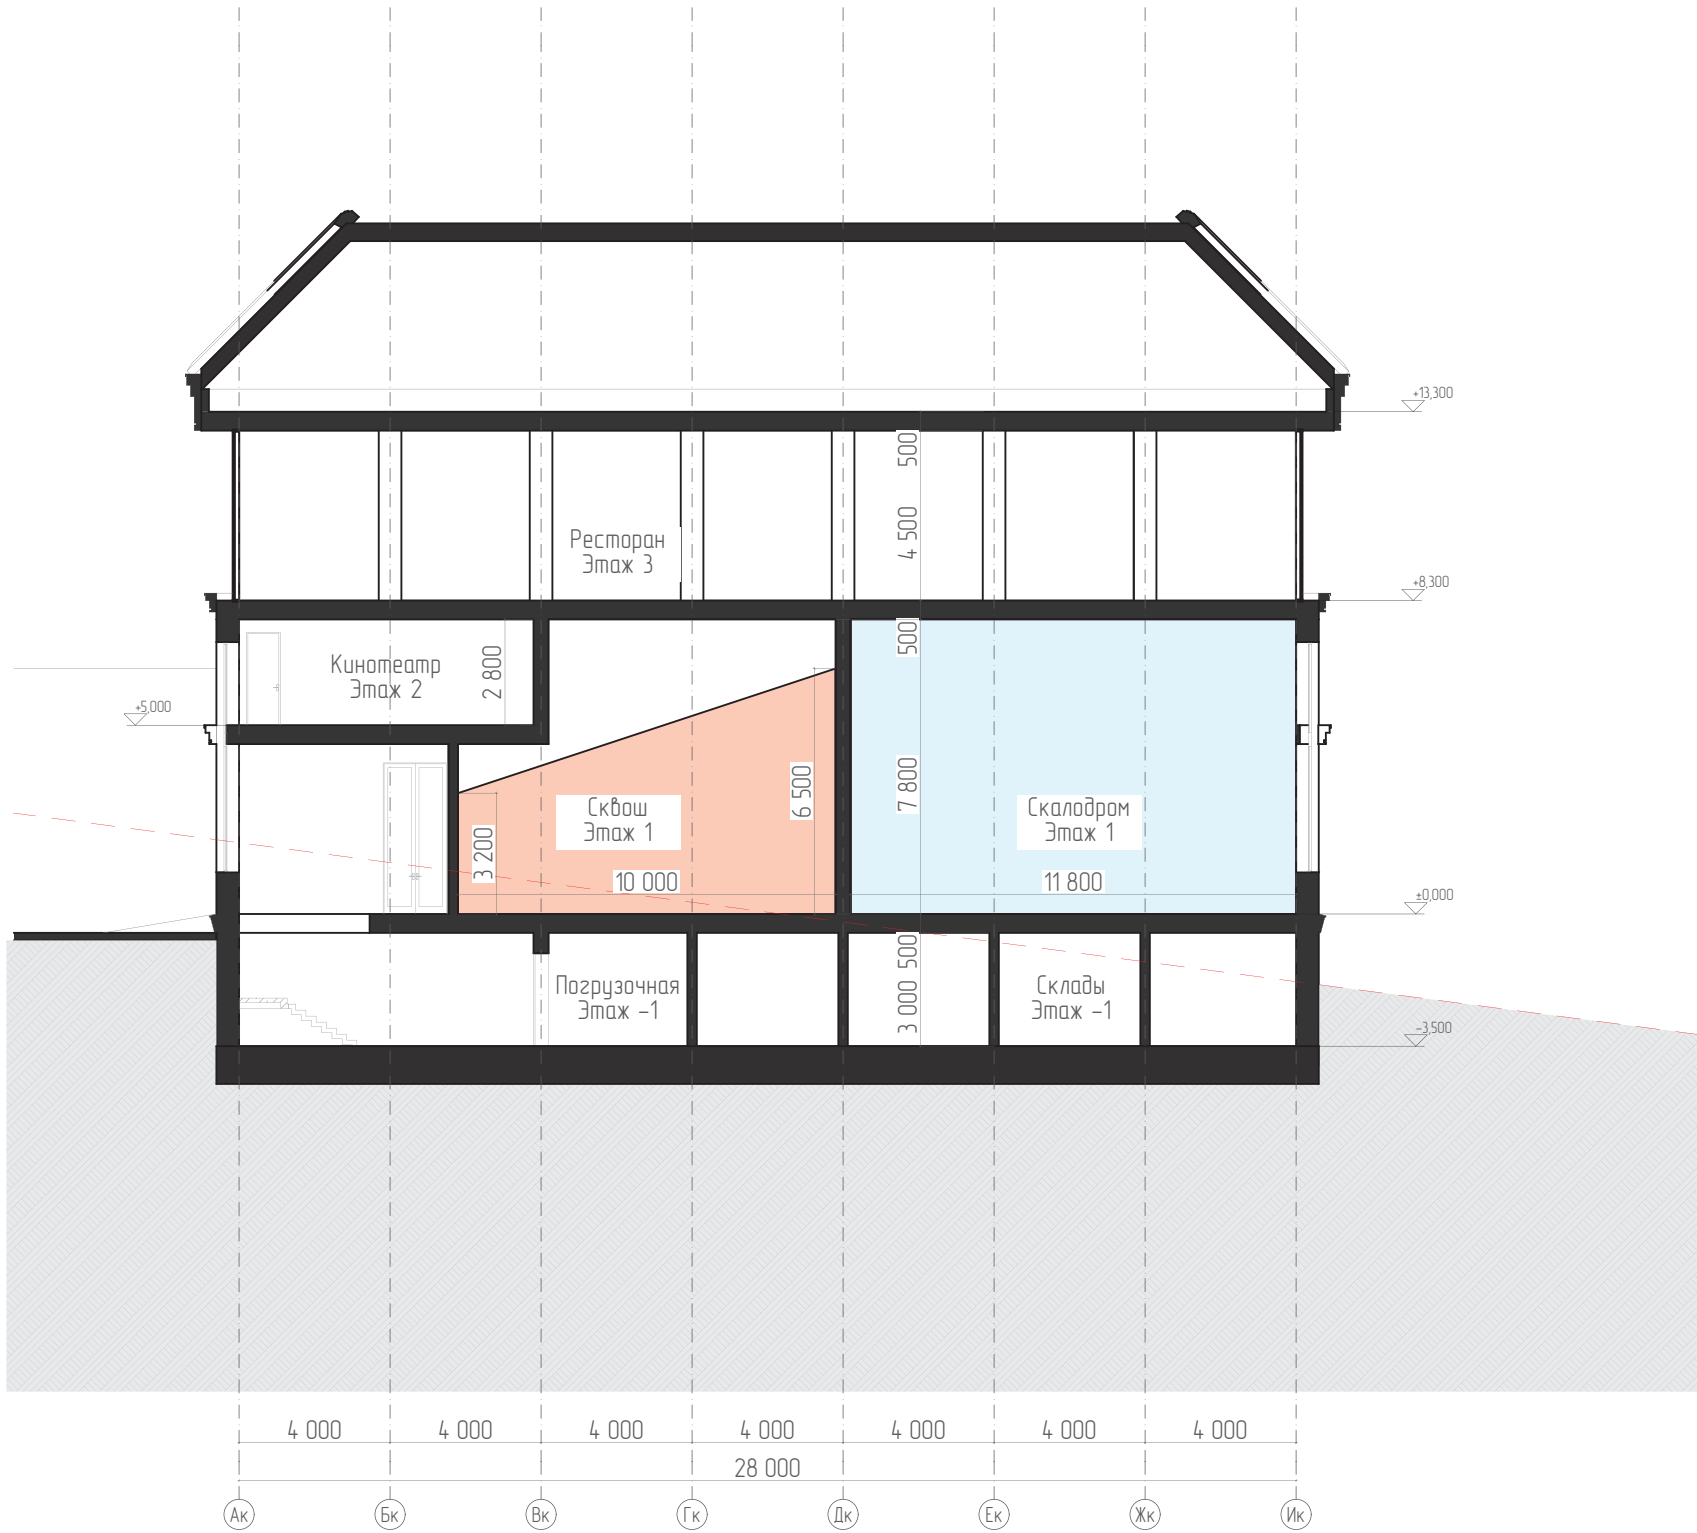

Разрез 8-8

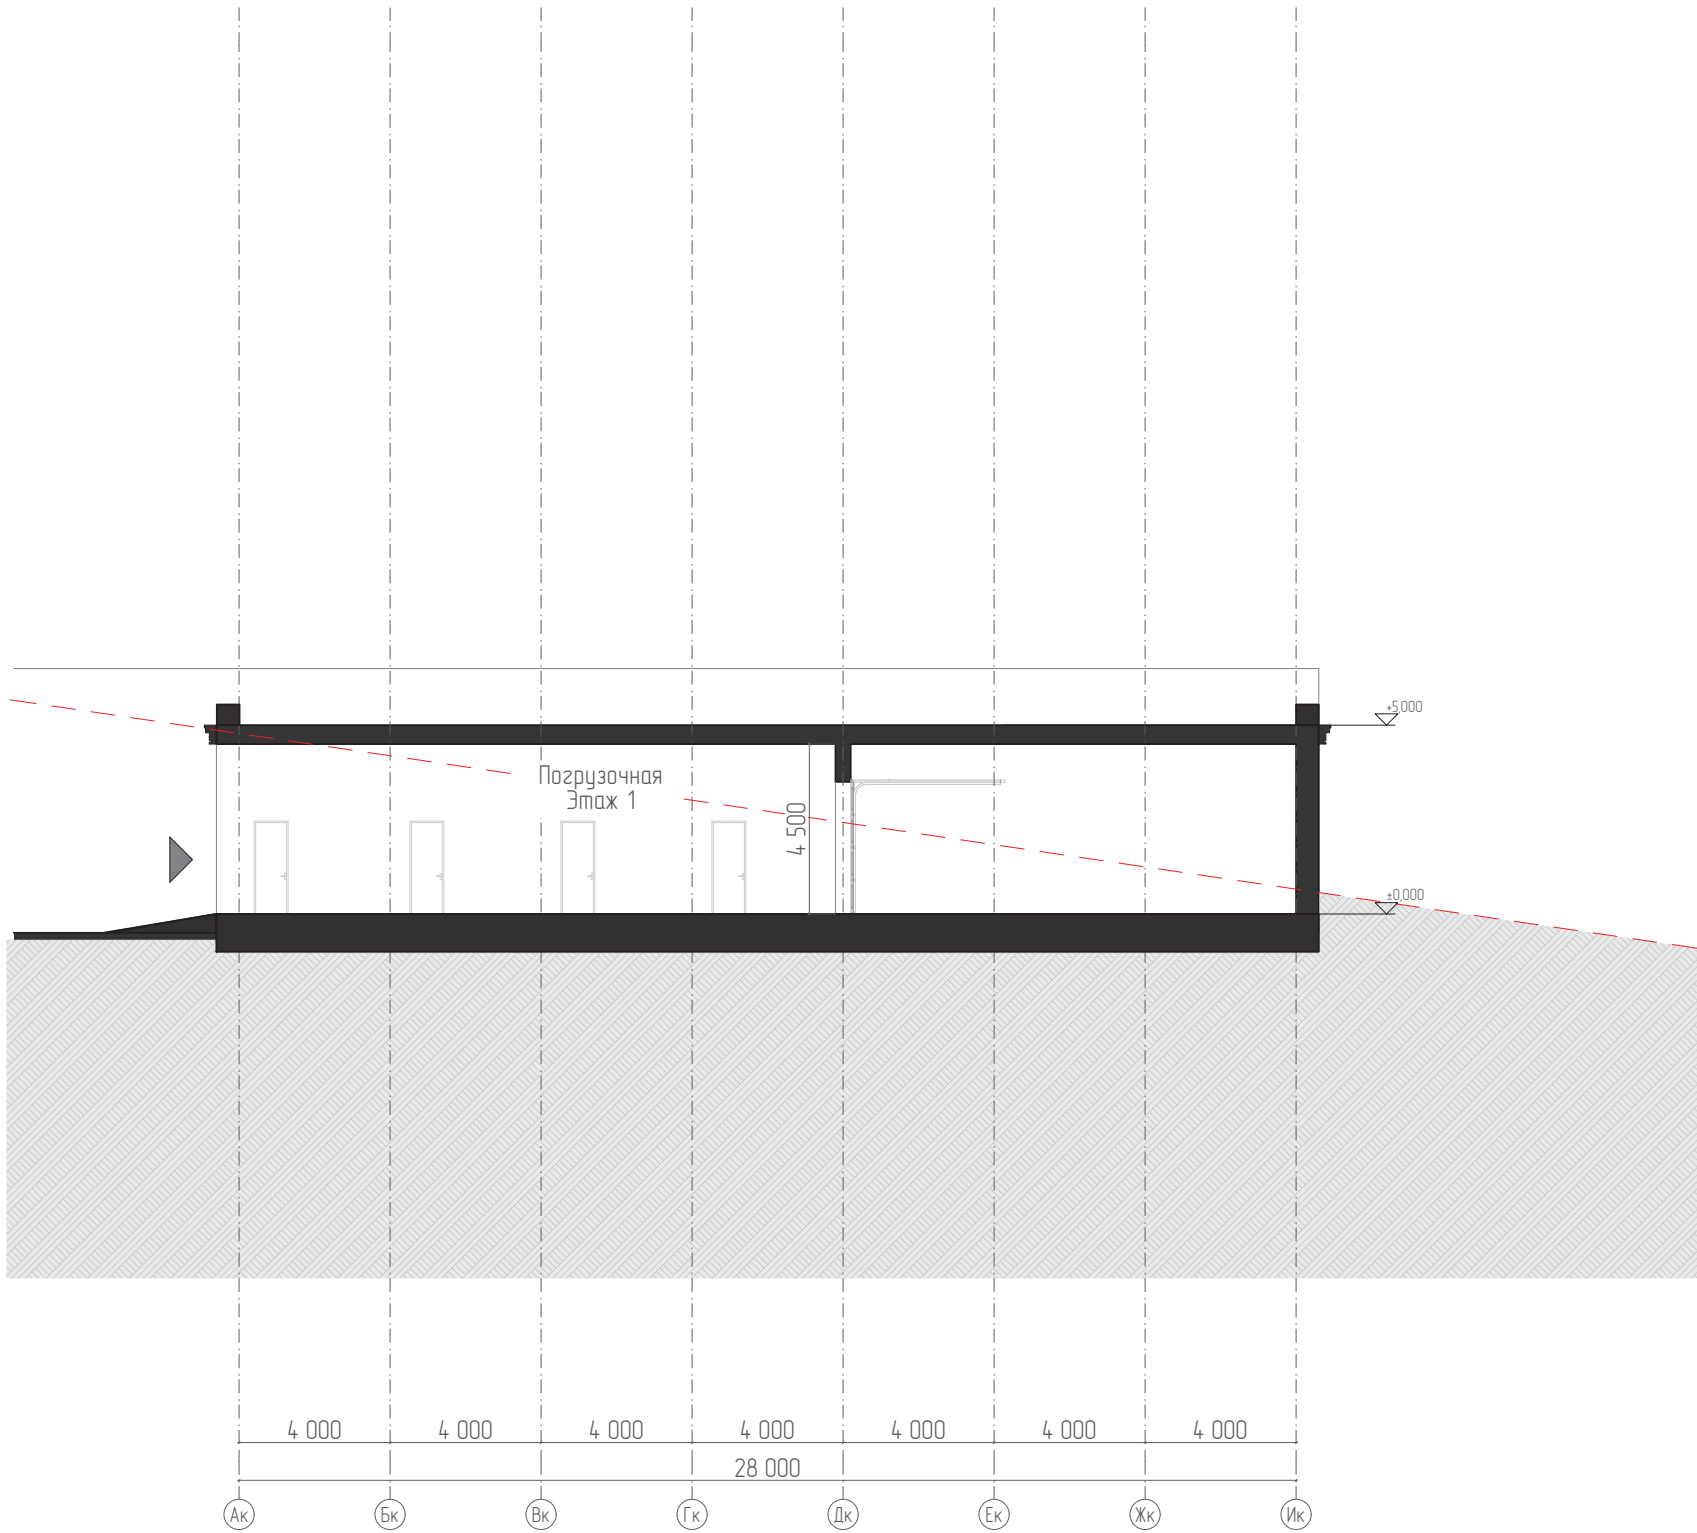

Продольный разрез 3D

