



Планировочное решение Цокольный этаж

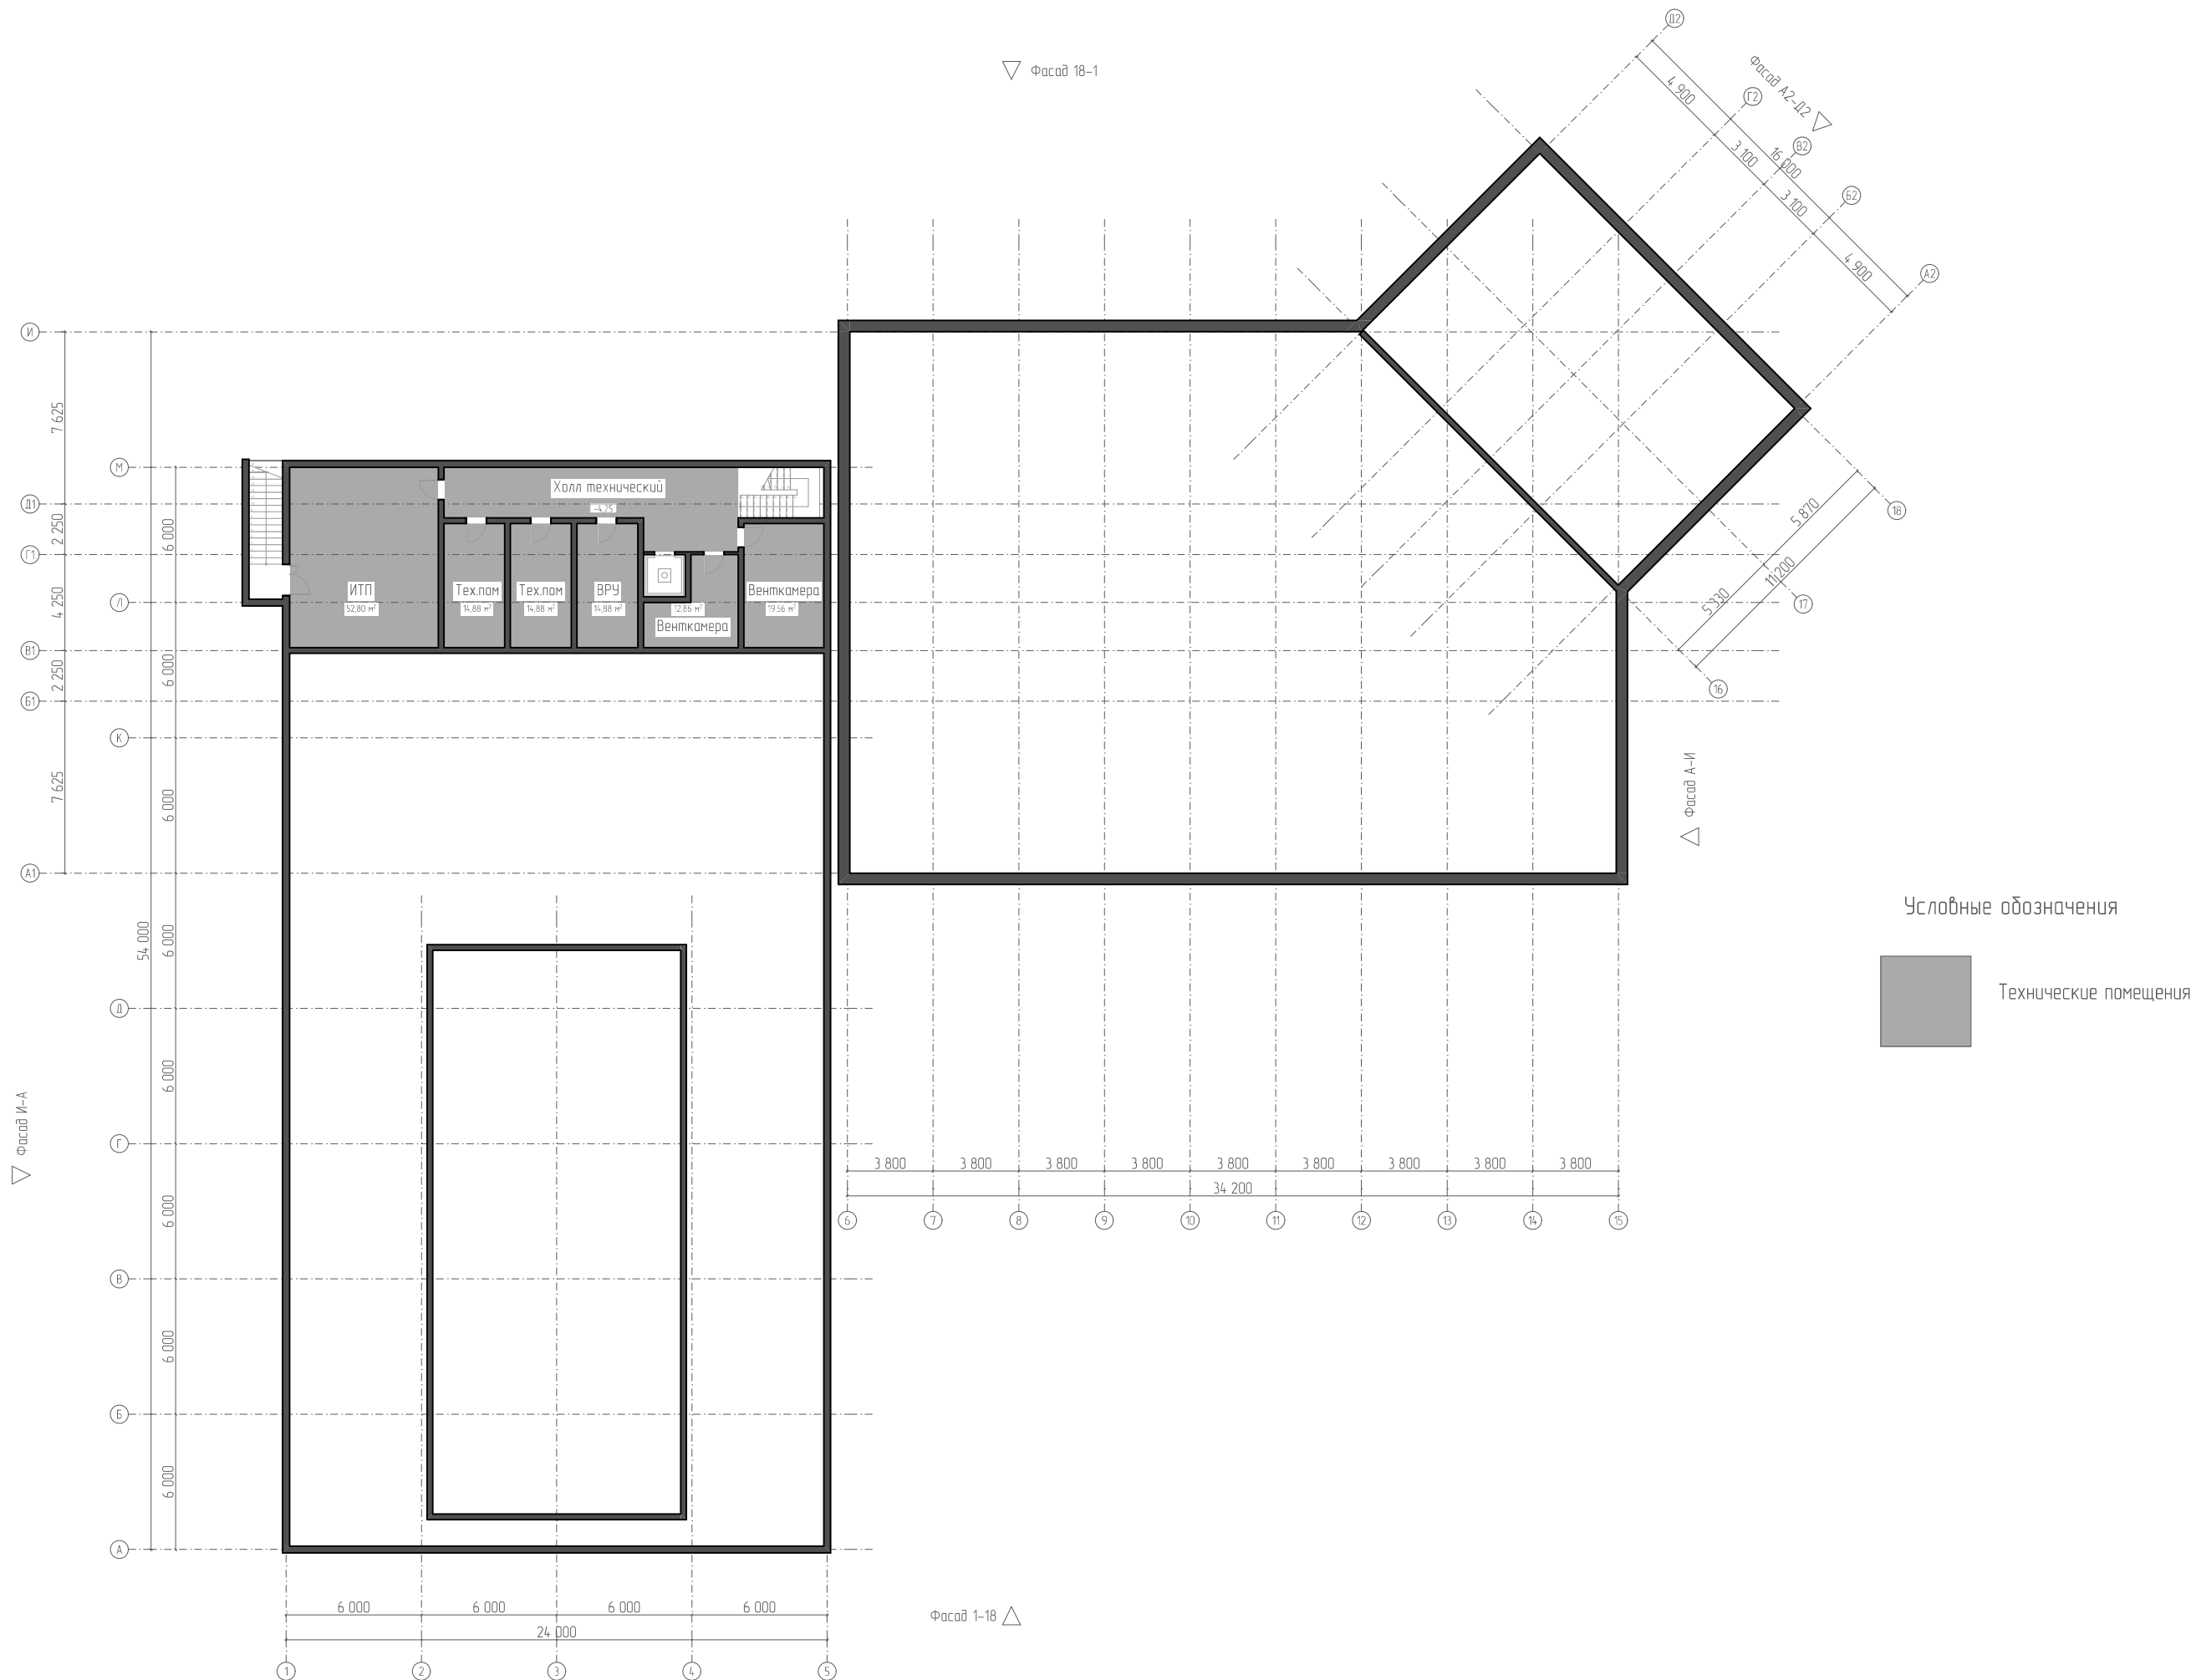

Планировочное решение Этаж 1




Планировочное решение Этаж 2

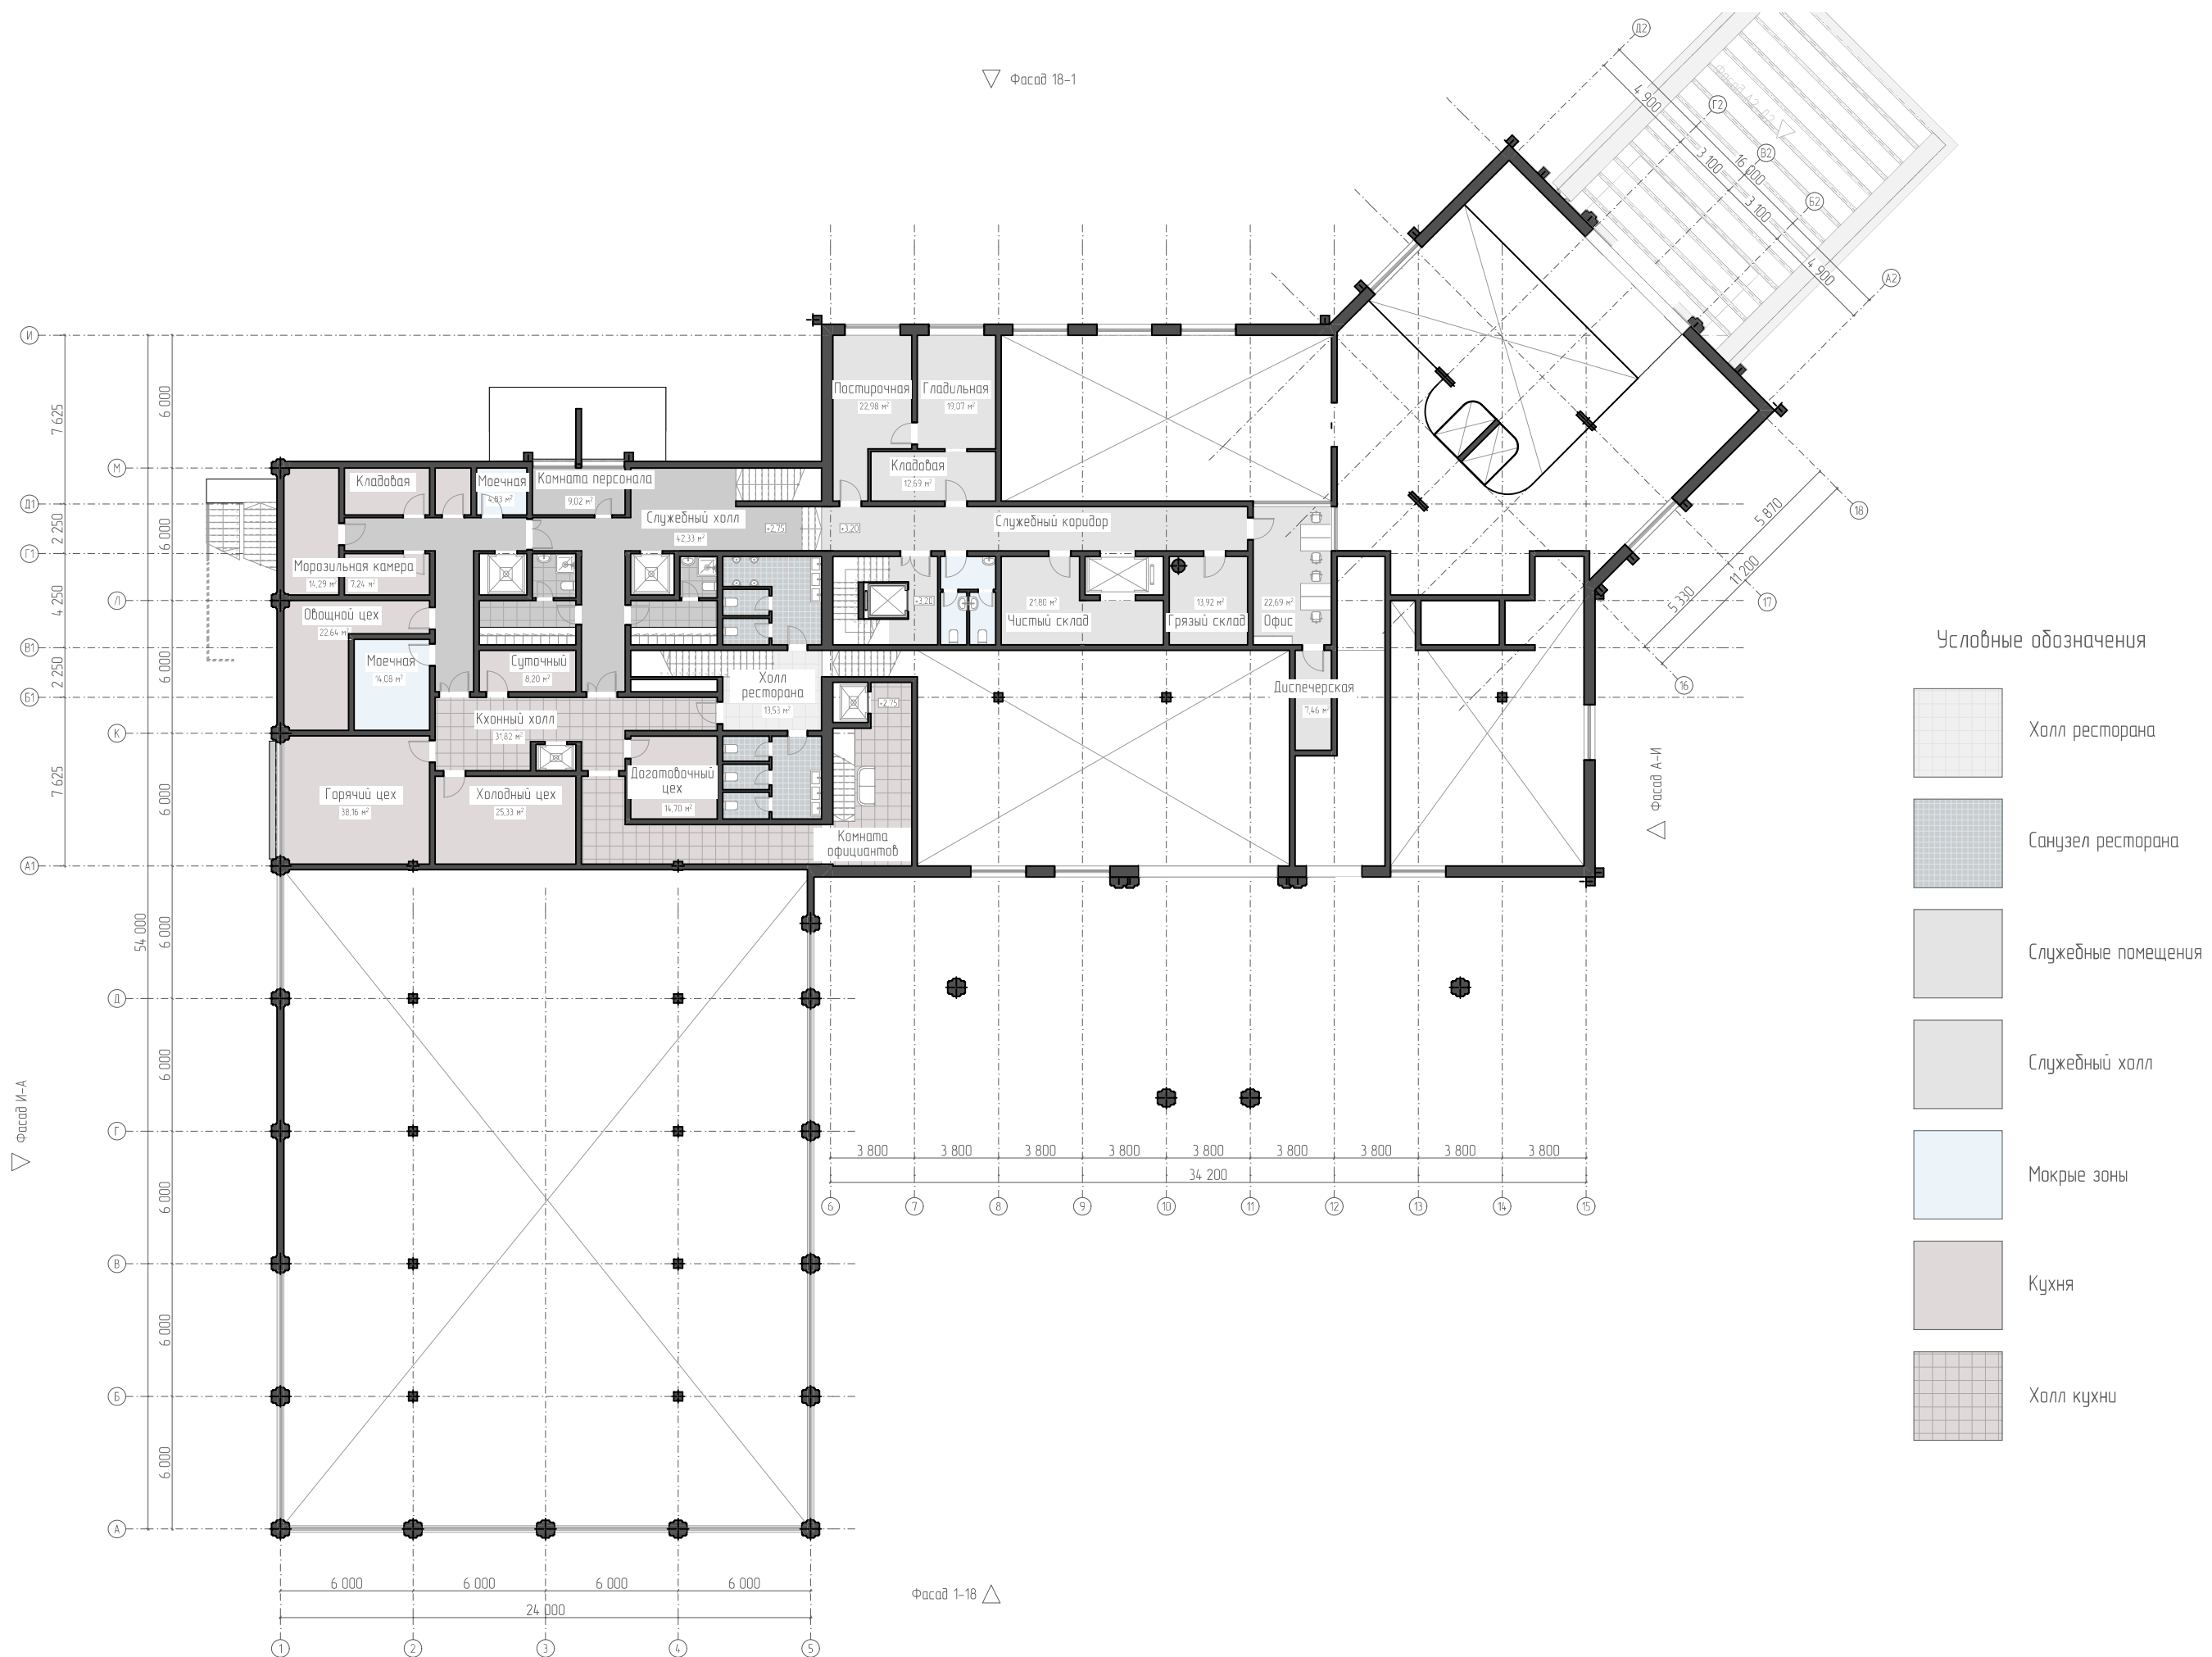


Планировочное решение Этаж 3




Планировочное решение Этаж 4

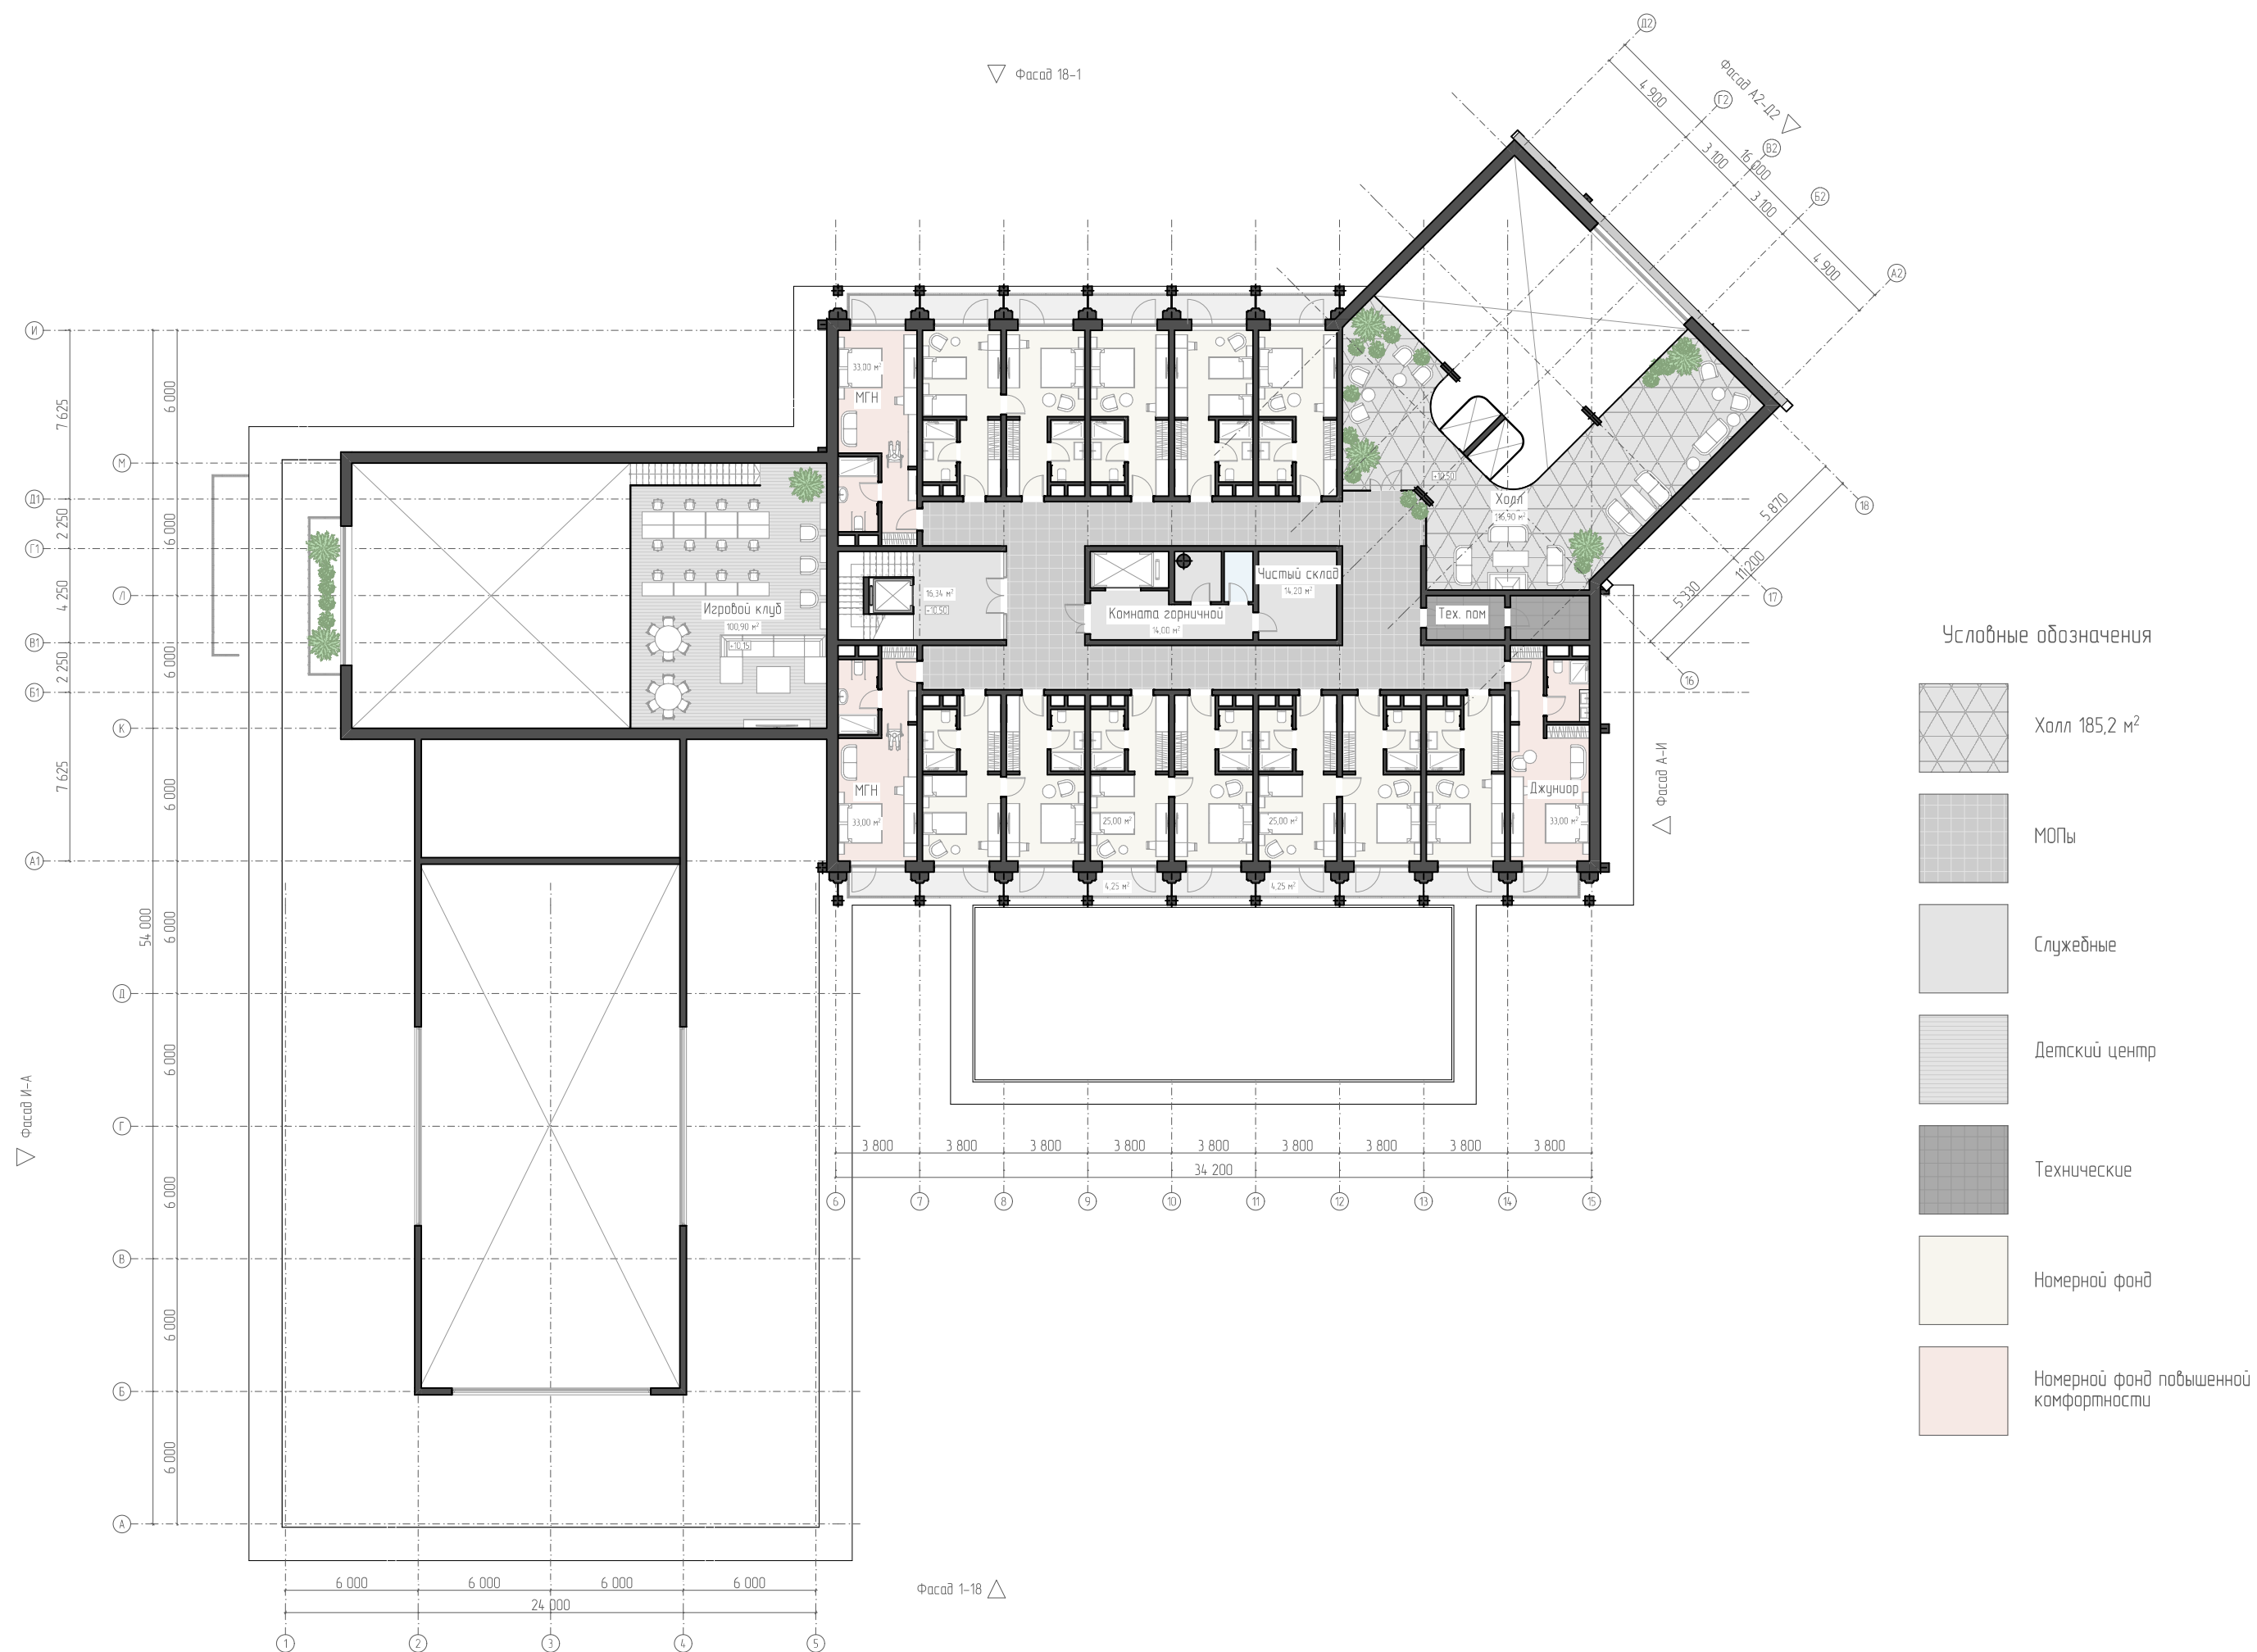


Планировочное решение Мансардный этаж

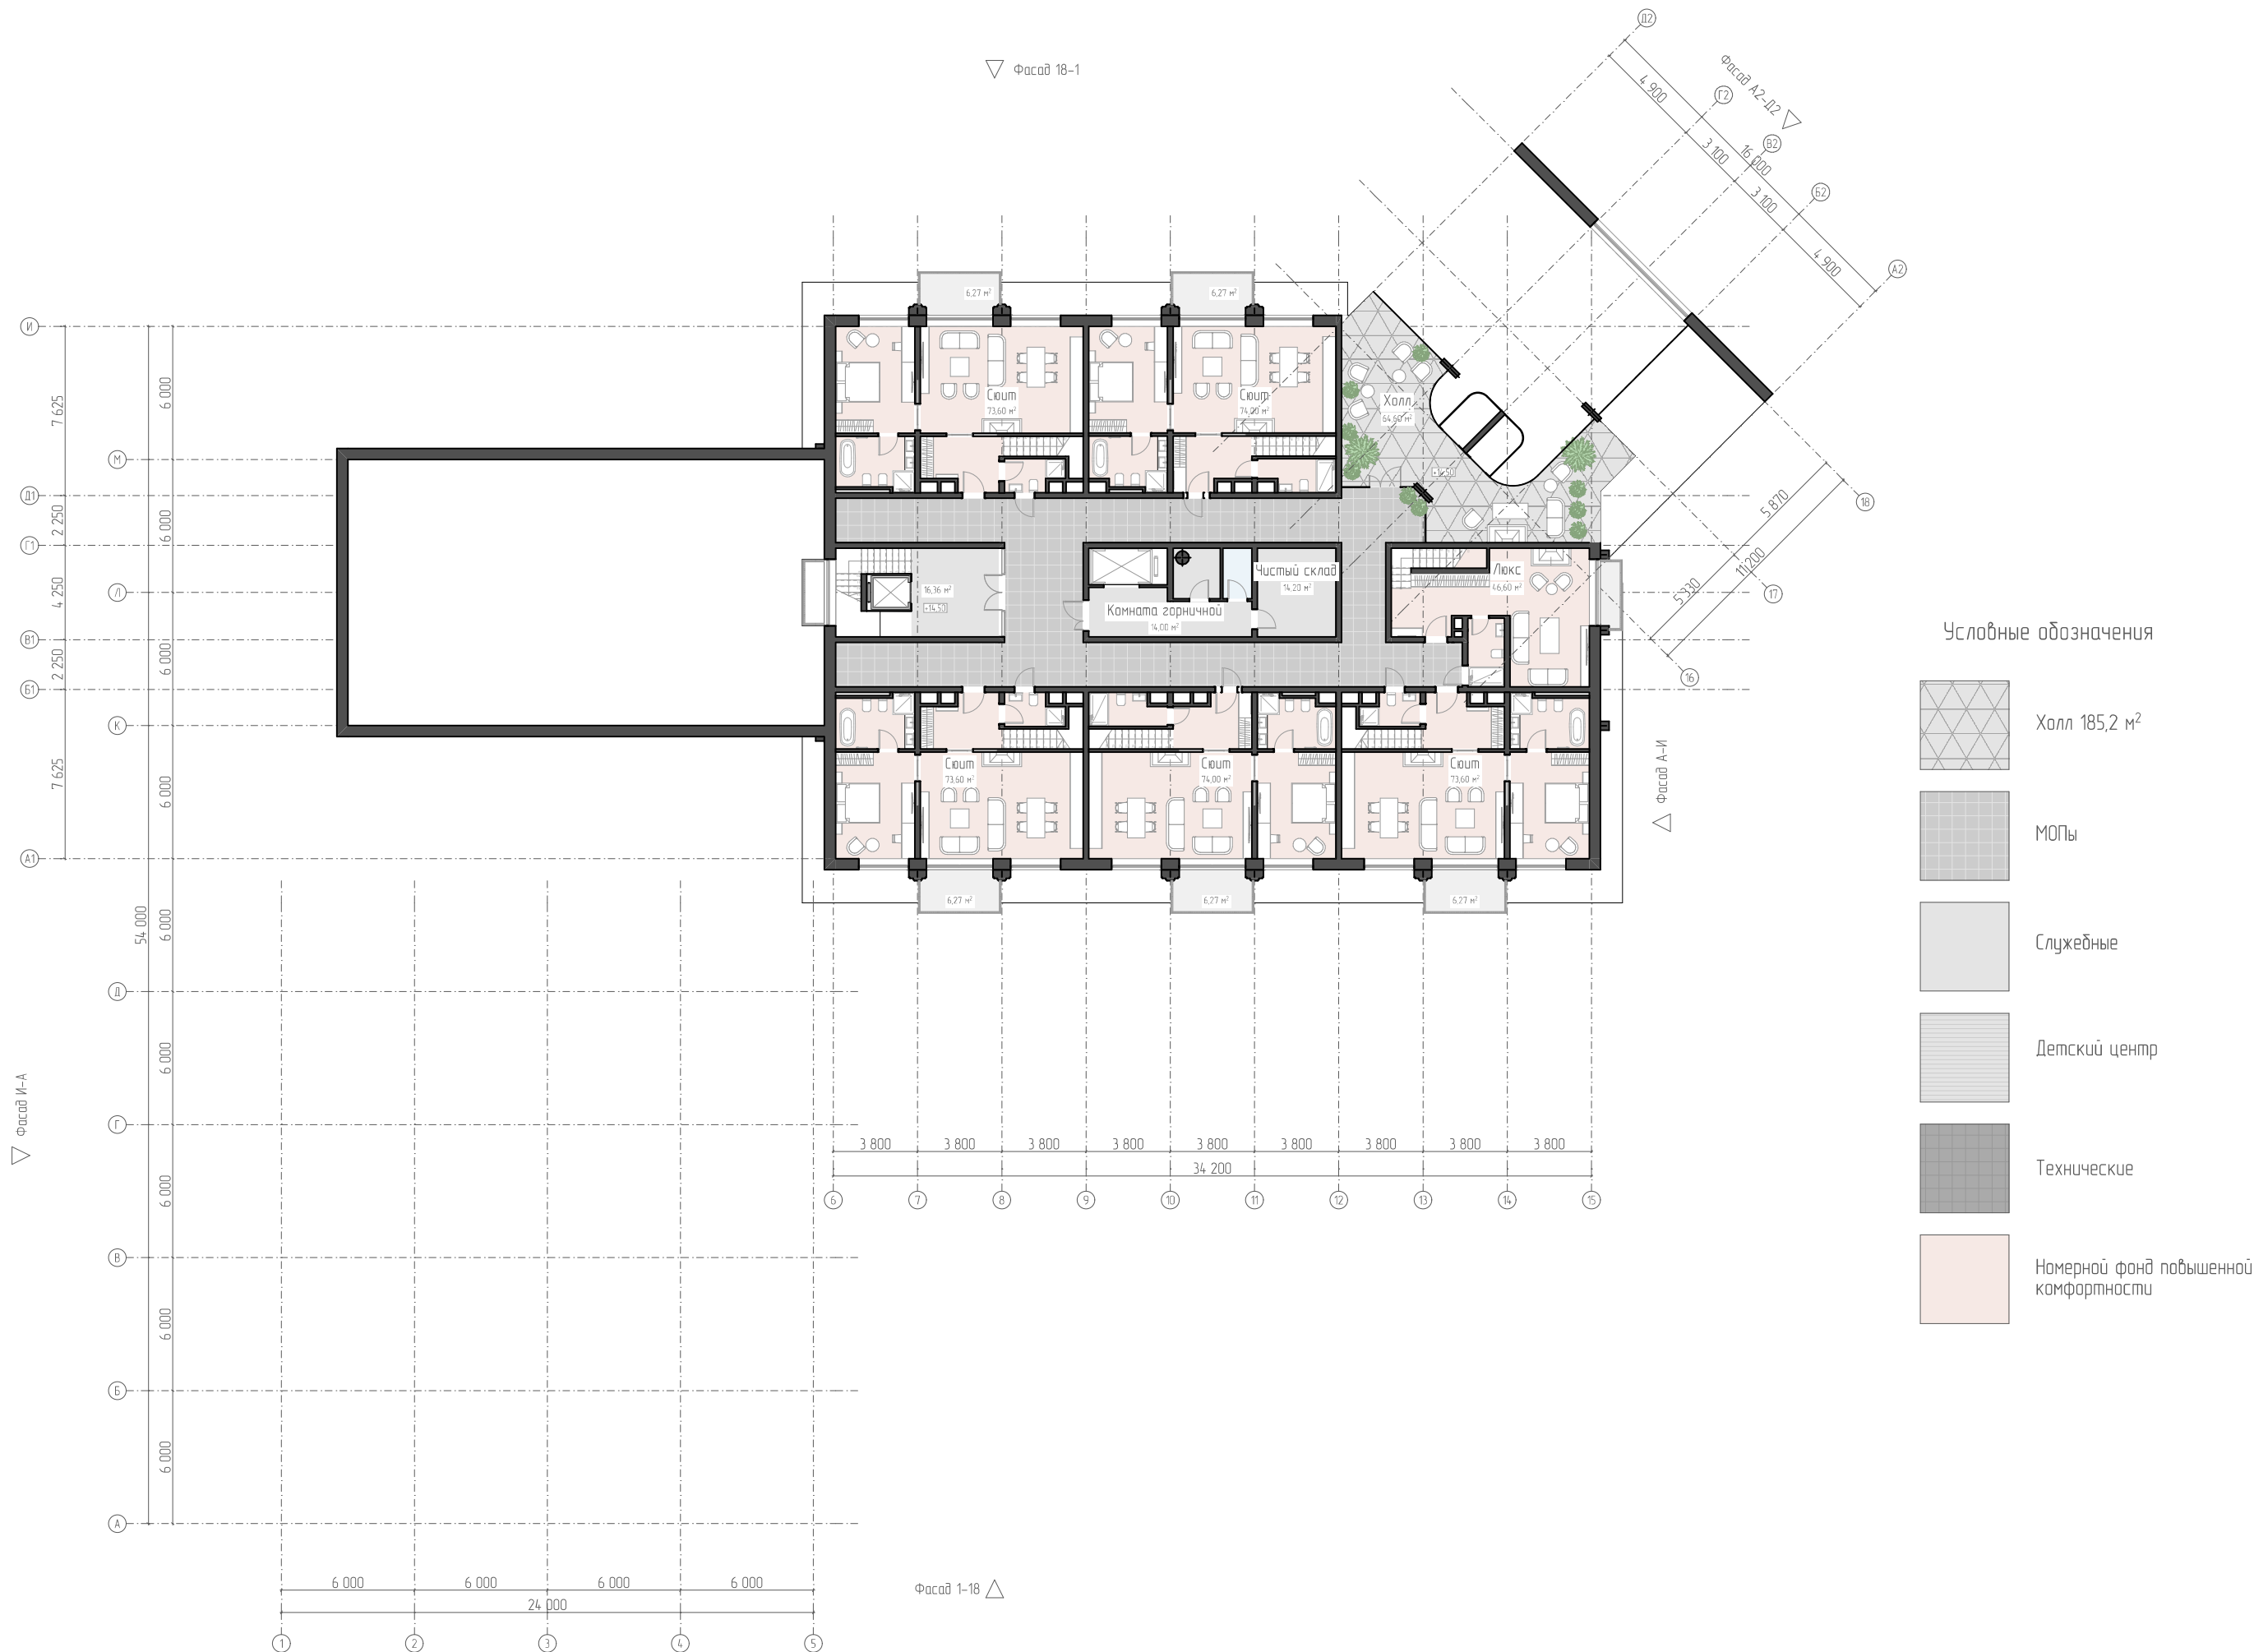


Планировочное решение Мансардный этаж 2

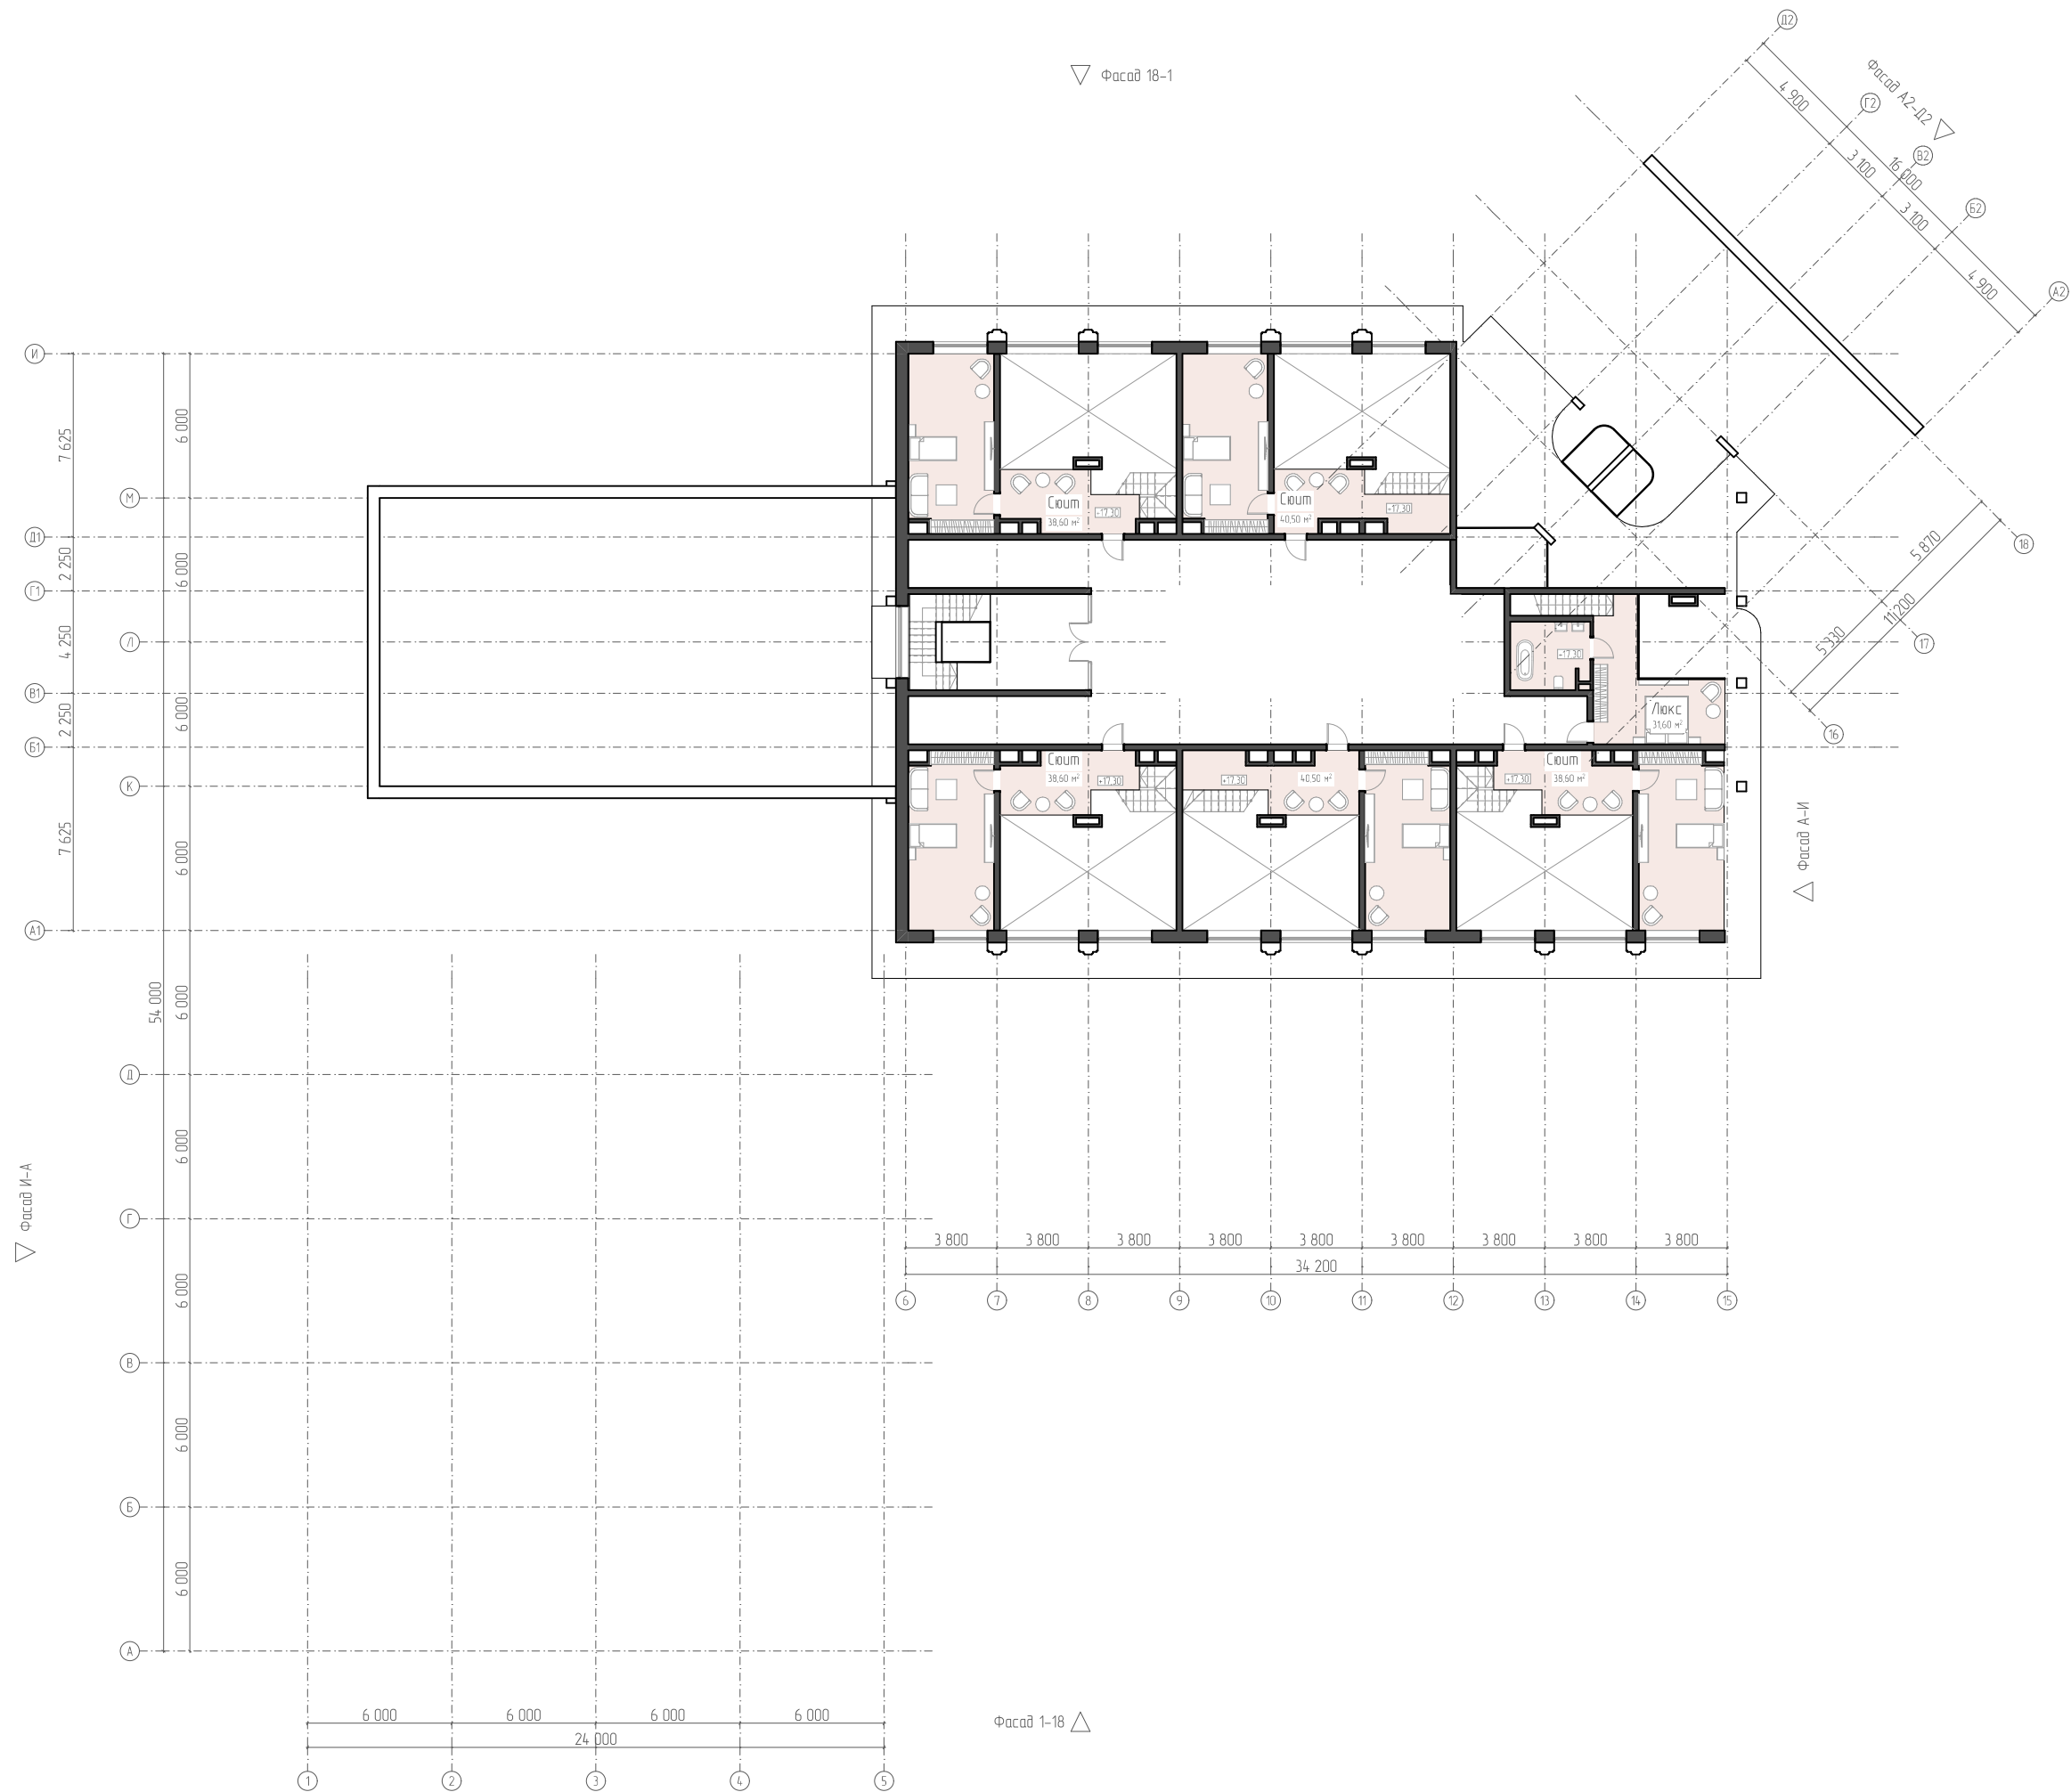

Фаса́д А2-Д2

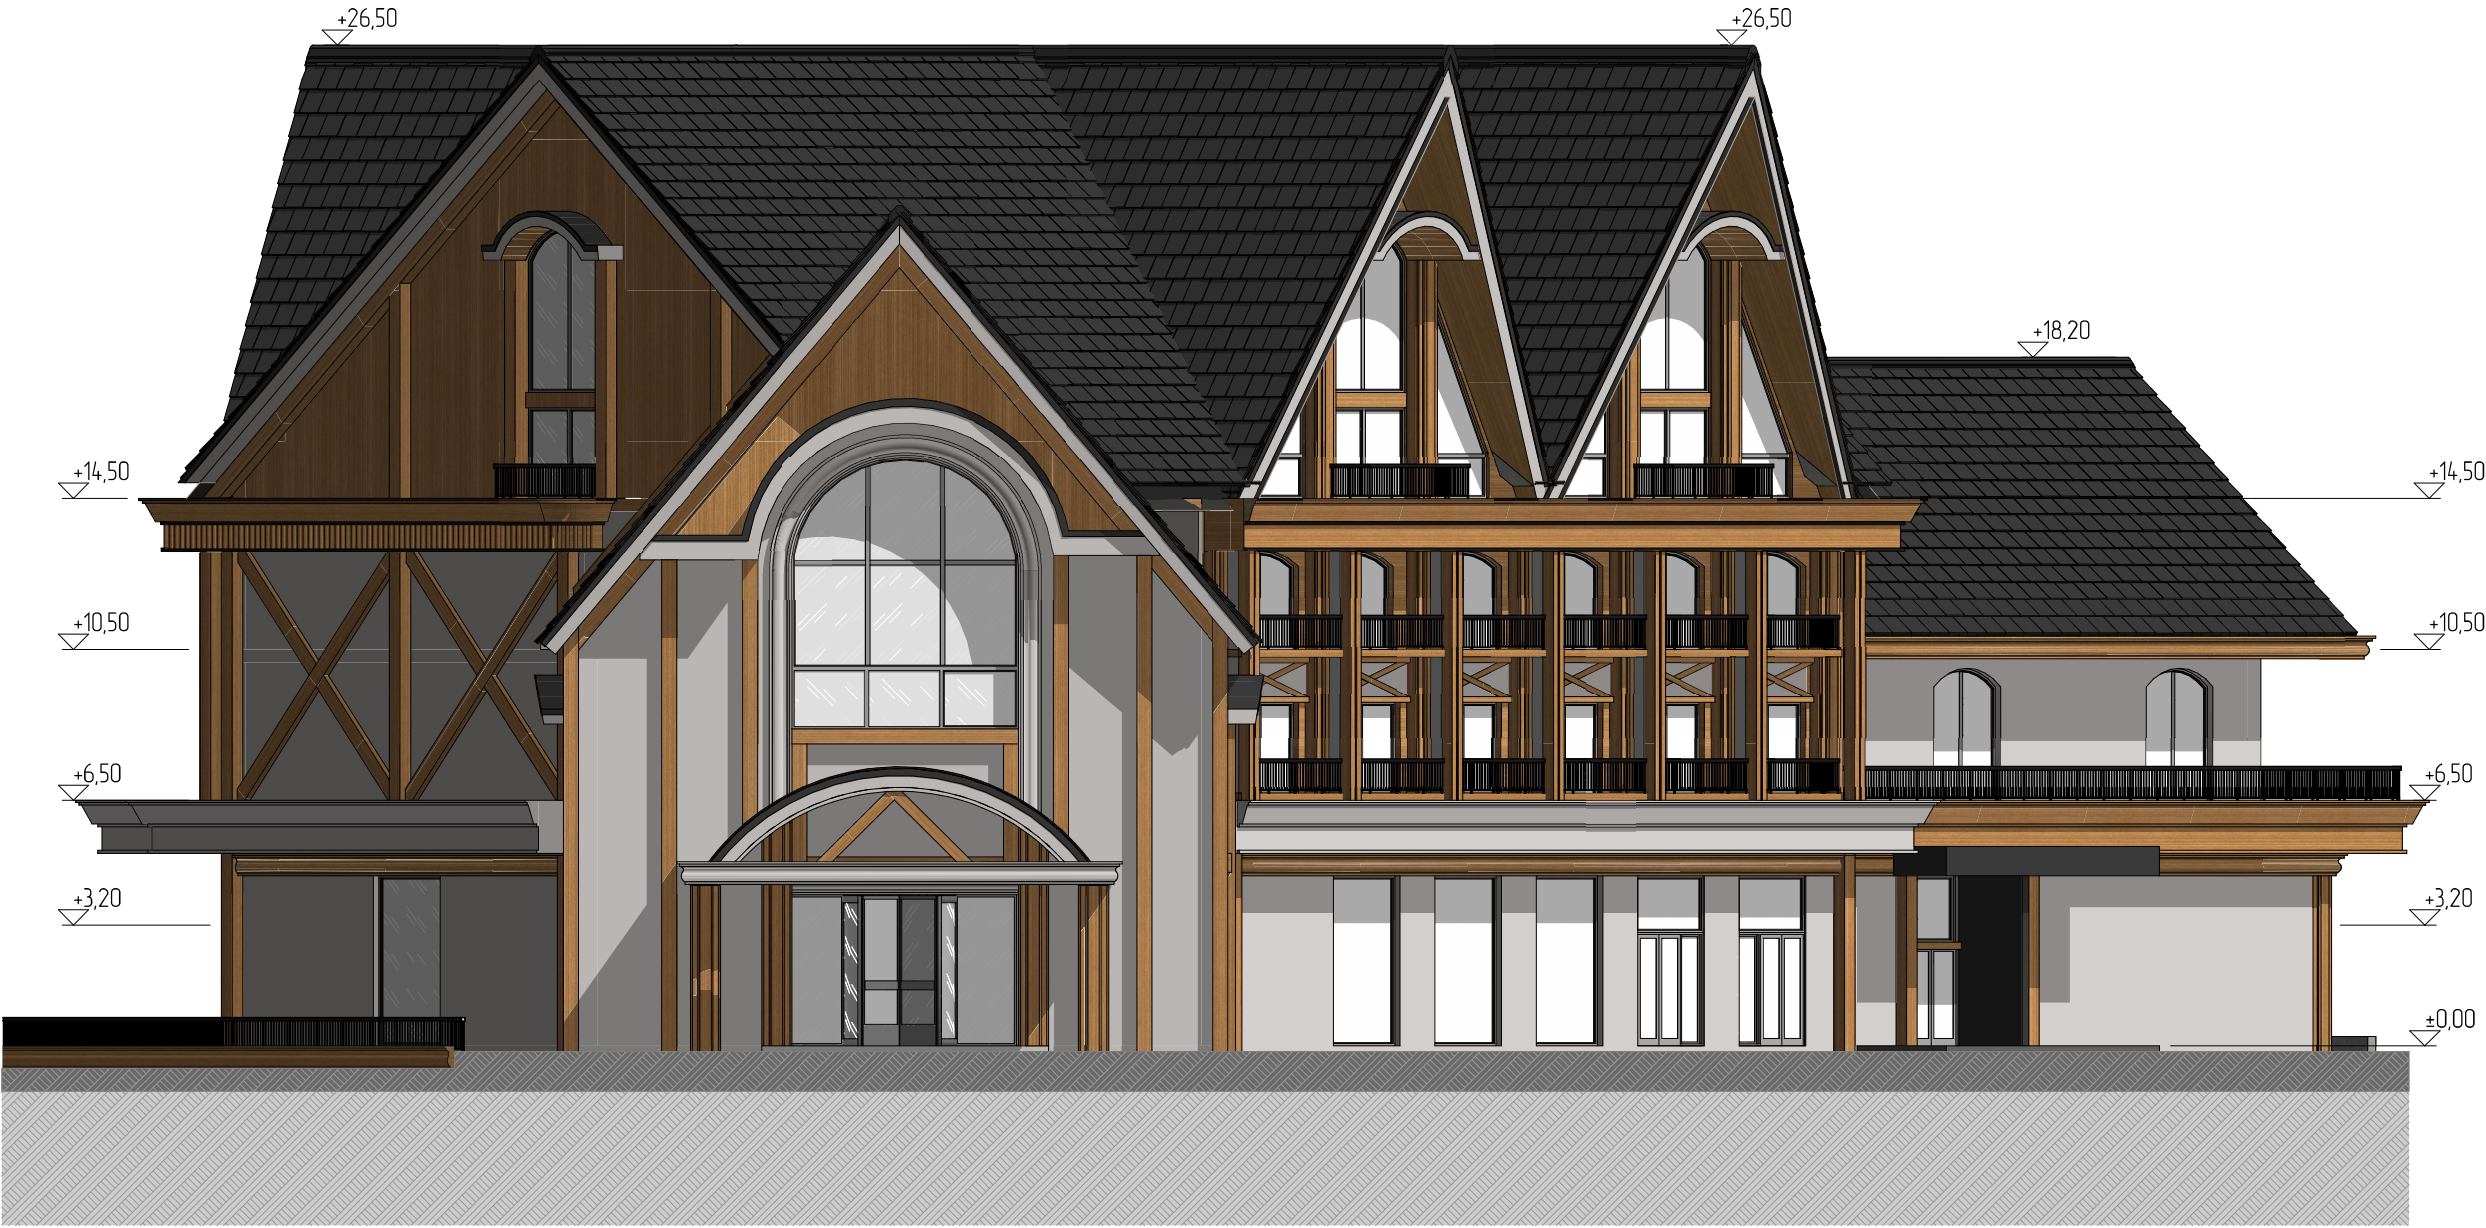

Фасад А-И

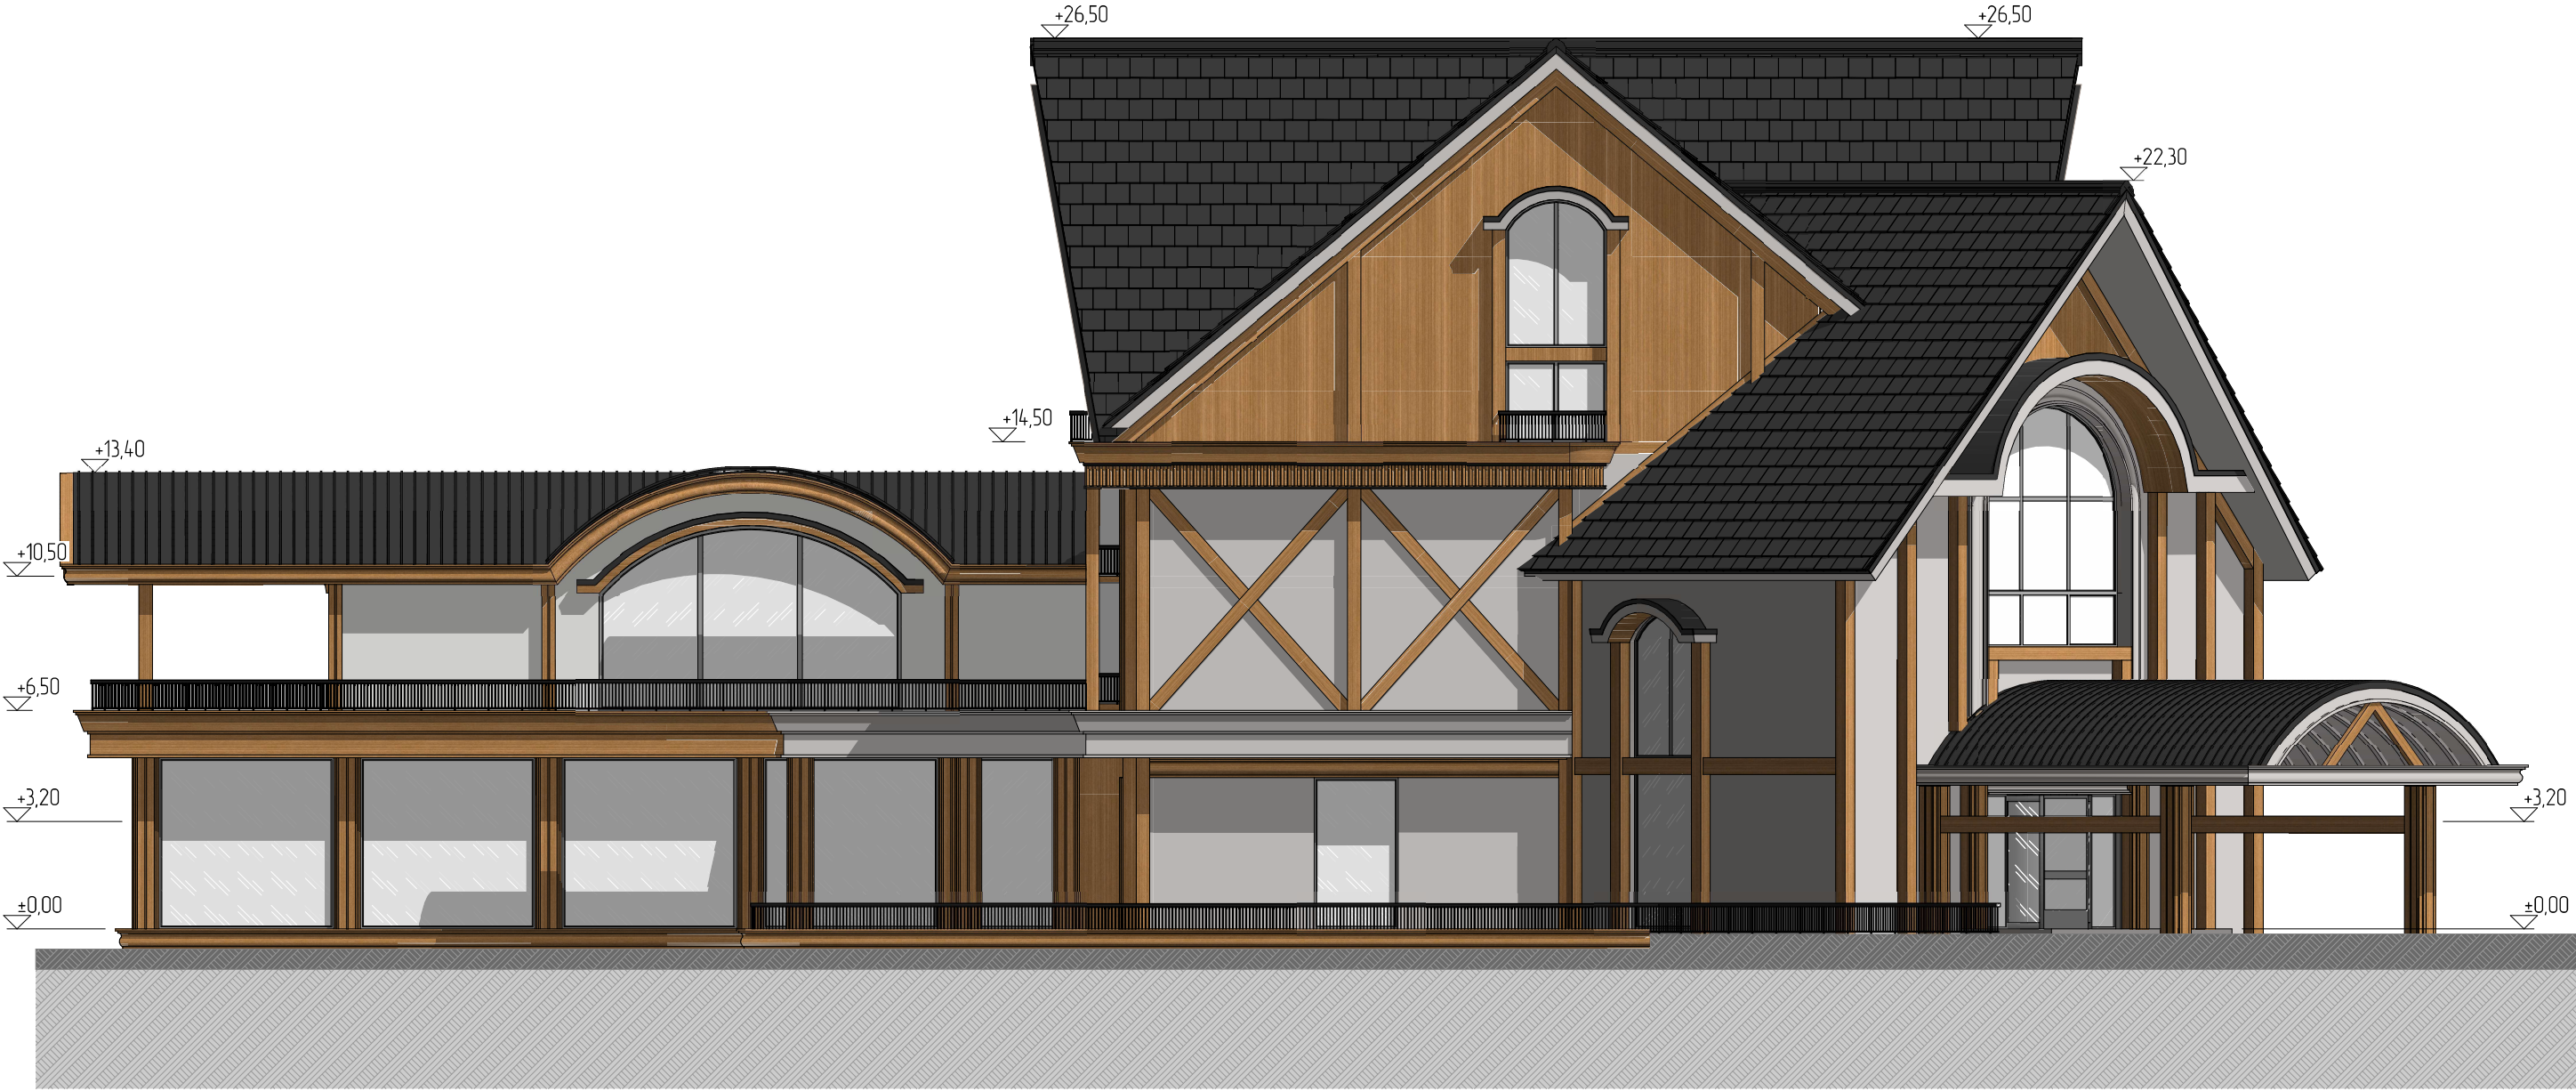

Фаса́д 1-18



Фаса́д И-А



Фаса́д 18-1

