

Спецификация	Вариант №	Дата
	Имя	Подпись
	Формат	Формат
	Длина	Длина
№ п/п	Вариант №	Дата
	Имя	Подпись
	Формат	Формат
	Длина	Длина



						ГОСТИНИЦА 3* (190 номеров)			
Им	Кол	Лист	Маск	Подп	Дата				
Разработан						Фасады	Страница	Лист	Листов
Проектиров							3	01	
Утвержден							ТУРИЗМ.РФ ФЕДЕРАЛЬНОЕ АГЕНТСТВО ТУРИЗМА		
И. контр.									

Фасад 3



Фасад 4



Согласовано			Дата
			Подпись
			Фамилия
			Должность
Изм. №		Взам. инв. №	Дата
Изм. №		Подпись и Дата	
Изм. №		Подпись	

						ГОСТИНИЦА 3* (190 номеров)			
Изм	Колуч	Лист	№Док	Подп	Дата	Фасады	Стадия	Лист	Листов
Разработал							Э	02	
Проверил							ТУРИЗМ.РФ КОРПОРАЦИЯ РАЗВИТИЯ ТЕРРИТОРИЙ		
Утвердил									
И контр									

Планировочное решение Этаж 1



ЦЕНТРАЛЬНЫЙ БЛОК		
№	Наименование	Площадь
101	Тандур	28,57
102	Тандур	10,59
103	Лобби	93,02
104	Лобби	240,17
105	Лобби-бар	146,24
106	Подсобка	8,16
108	Коридор	84,76
110	Санузел	26,13
111	Санузел	26,13
112	МГН	14,70
113	ПЭИ	13,29
114	Серверная	7,80
115	Гардероб	17,07
116	Чемоданная	10,34
117	Лифтовой холл	59,42
118	Лестничная клетка	25,01
		811,40 м²

БЛОК КОНФЕРЕНЦ-ЗАЛА		
№	Наименование	Площадь
201	Холл. Зона кофе-брейков	181,40
202	Конференц-зал	433,74
203	Лестничная клетка	433,74
204	Кладовка	18,93
205	Переговорная	48,36
206	Переговорная	48,36
207	Коридор	30,80
208	Холл	30,24
209	Санузел	17,94
210	Санузел	17,94
211	МГН	10,04
212	Коворкинг	44,07
213	Терраса	92,40
		1407,96 м²

ДЕТСКИЙ БЛОК		
№	Наименование	Площадь
301	Вестибиль	78,32
302	Лестничная клетка	27,12
303	ПЭИ	10,77
304	Детская комната	187,44
		303,65 м²

БЛОК КУХНИ		
№	Наименование	Площадь
401	Коридор раздаточная	45,25
402	Горячий цех	59,11
403	Холодный цех	27,89
404	Мясо-рыбный	27,89
405	Овощной цех	18,74
406	Кладовая овощей	5,76
407	Моечная кух. посуды	10,84
408	Моечная столовой посуды	19,17
		214,65 м²

БЛОК РЕСТОРАНА		
№	Наименование	Площадь
501	Вестибиль ресторана	64,04
502	Санузел	9,90
503	Санузел	3,90
504	Санузел	21,01
505	Санузел	21,01
506	ПЭИ	9,26
506	Ресторан	476,89
507	МГН	9,26
507	Переход	32,51
508	Служебный холл	40,30
509	Лестничная клетка	27,01
510	ПЭИ	10,81
511	Терраса ресторана	290,84
		1016,74 м²

БЛОК КУХНИ РЕСТОРАНА		
№	Наименование	Площадь
601	Разгрузочная ресторана	10,35
602	Коридор кухни	103,58
603	Коридор раздаточная	46,31
604	Сервизная	14,66
605	Пом. обр. ящ.	6,90
606	Моечная столовой посуды	15,96
607	Моечная кухонной посуды	10,35
608	Горячий цех	69,76
609	Холодный цех	33,90
610	Мясо-рыбный	33,90
611	Овощной цех	33,90
612	Кабинет шеф-повара	16,63
613	Кладовая овощей	16,58
614	Кладовая отходов	10,35
615	Моечная тары	12,51
616	Санузел	16,60
617	ПЭИ	5,94
618	Морозильная камера	23,55
619	Морозильная камера	23,55
620	Кладовая напитков	23,55
		528,83 м²

СЛУЖЕБНЫЙ БЛОК		
№	Наименование	Площадь
701	Гардероб	8,90
701	Тандур персонала	6,21
702	Холл сервисной службы	50,31
703	Коридор сервисной службы	24,35
705	Лестничная клетка	17,62
706	Электрощитовая	29,41
707	Венткамера	22,51
712	Склад	13,82
713	Склад мебели	19,69
714	Кабинет охраны	15,39
715	Разгрузка	16,38
716	Помылочная	7,85
717	Подсобка	5,40
718	Мусоросорборная	13,65
719	Мусор сухой	5,10
720	Мусор пищевой	5,04
721	Мусор прочий	5,28
722	ИТП	32,83
723	Водомерный узел и насосная	26,30
		326,04 м²

ТЭПЫ			
Площадь застройки	м.кв.	5195	
Общая площадь здания гостиницы включая балконы и цоколь	м.кв.	15677	
Количество этажей	шт.	5	
Строительный объем	м.куб.	85300	
Максимальная высота здания	м	26,2	
Количество номеров	шт.	190	

ГОСТИНИЦА 3* (190 номеров)					
Им.	Кол.	Лист	МДж	Подп.	Дата
Разработал					
Проверил					
Утвердил					
И.контр.					
Планировочное решение Этаж 1				Страница	Лист
				3	03
				ТУРИЗМ.РФ	
				КОРПОРАЦИЯ РАЙОННОЙ ТЕРРИТОРИИ	

Планировочное решение Этаж 2



2й ЭТАЖ КОРПУС 1					
№	Наименование	Площадь	219а	Номер	20,72
2.05	Коридор	105,00	2.19б	Санузел	4,32
2.01	Детская комната	65,79	2.20а	Номер	20,72
2.02	Лифтовый холл	9,55	2.20б	Санузел	4,32
2.03	Лестничная клетка	13,31	2.21а	Номер	20,72
2.04	ПМ	10,78	2.21б	Санузел	4,32
2.06	Коридор	5,59	2.22а	Номер	20,72
2.07	Гладильная	16,98	2.22б	Санузел	4,32
2.08	Бельевая	4,92	2.23а	Номер	20,72
2.09	Санузел	2,46	2.23б	Санузел	4,32
2.10	Коридор	5,59	2.24а	Номер	20,72
2.11	ЭШ	2,46	2.24б	Санузел	4,32
2.12	ПМ	4,92	2.25а	Номер	25,97
2.13	Комната персонала	16,98	2.25б	Санузел	4,32
2.14а	Номер МГН	25,18	2.26а	Номер МГН	4,58
2.14б	Санузел МГН	4,58	2.26б	Санузел МГН	4,58
2.15а	Номер	20,72	2.27а	Номер МГН	25,18
2.15б	Санузел	4,32	2.27б	Санузел МГН	4,58
2.15с	Лоджия	4,87	2.28а	Номер	25,97
2.16а	Номер	20,72	2.28б	Санузел	4,32
2.16б	Санузел	4,32	2.29а	Номер	20,72
2.16с	Лоджия	4,87	2.29б	Санузел	4,32
2.17а	Номер	25,97	2.30а	Номер	20,72
2.17б	Санузел	4,32	2.30б	Санузел	4,32
2.18а	Номер	25,97	2.31а	Номер	20,72
2.18б	Санузел	4,32	2.31б	Санузел	4,32
			2.32а	Номер	20,72

2.32б	Санузел	4,32
2.33а	Номер	20,72
2.33б	Санузел	4,32
2.34а	Номер	20,72
2.34б	Санузел	4,32
2.35а	Номер	25,97
2.35б	Санузел	4,32
2.36а	Номер	25,97
2.36б	Санузел	4,32
2.37а	Номер	20,72
2.37б	Санузел	4,32
2.37с	Лоджия	4,87
2.38а	Номер	20,72
2.38б	Санузел	4,32
2.38с	Лоджия	4,87
2.39а	Номер МГН	25,18
2.39б	Санузел МГН	4,58
		985,23 м²

2й ЭТАЖ КОРПУС 2					
№	Наименование	Площадь	2.58б	Санузел	4,32
2.40	Атриум	93,41	2.58с	Лоджия	4,87
2.41	Лифтовой холл	16,66	2.59а	Номер	20,72
2.42	Лестничная клетка	9,42	2.59б	Санузел	4,32
2.43	Коридор	105,00	2.59с	Лоджия	5,15
2.44	Коридор	5,59	2.60а	Номер	20,72
2.45	Комната персонала	16,98	2.60б	Санузел	4,32
2.46	ПМ	4,92	2.60с	Лоджия	5,11
2.47	ЭШ	2,46	2.61а	Номер	20,72
2.48	Коридор	5,59	2.61б	Санузел	4,32
2.49	Гладильная	16,98	2.61с	Лоджия	5,15
2.50	Санузел	2,46	2.62а	Номер	20,72
2.51	Бельевая	4,92	2.62б	Санузел	4,32
2.52а	Номер МГН	25,18	2.62с	Лоджия	5,11
2.52б	Санузел МГН	4,58	2.63а	Номер	20,72
2.53а	Номер	25,97	2.63б	Санузел	4,32
2.53б	Санузел	4,32	2.63с	Лоджия	5,15
2.54а	Номер	20,72	2.64а	Номер	25,97
2.54б	Санузел	4,32	2.64б	Санузел	4,32
2.54с	Лоджия	4,87	2.65а	Номер	25,97
2.55а	Номер	20,72	2.65б	Санузел	4,32
2.55б	Санузел	4,32	2.66а	Номер	20,72
2.55с	Лоджия	4,87	2.66б	Санузел	4,32
2.56а	Номер	25,97	2.66с	Лоджия	5,11
2.56б	Санузел	4,32	2.67а	Номер	20,72
2.57а	Номер	25,97	2.67б	Санузел	4,32
2.57б	Санузел	4,32	2.67с	Лоджия	5,11
2.58а	Номер	20,72	2.68а	Номер	20,72
			2.68б	Санузел	4,32
					1 167,15 м²

СЛУЖЕБНЫЙ БЛОК 2го ЭТАЖА					
№	Наименование	Площадь	8.18	Кухня	33,38
8.01	Холл	64,26	8.21	Венткамера	21,30
8.02	Лестничная клетка	7,38	8.22	Раздевалка	15,08
8.03	Санузел	9,35	8.23	Санузел	11,73
8.04	Санузел	9,35	8.24	Раздевалка	15,08
8.05	Холл	6,52	8.25	Санузел	11,73
8.06	Санузел	6,52	8.26	Переход	55,91
8.07	Кабинет ген. менеджера	37,07	8.27	Служебный коридор	84,14
8.08	Кассир	23,49	8.28	Офис службы уборки	36,23
8.09	Кабинет бухгалтера	32,88	8.29	Кладовая службы уборки	10,35
8.10	Комната совещаний	30,15	8.30	Склады чистые	23,28
8.11	Архив	3,15	8.31	Склады грязные	23,28
8.12	Офис продаж	17,19	8.32	Постирочная	20,75
8.13	Офис закупок	13,85	8.33	Гладильная	17,02
8.14	Кабинет главного инженера	15,76	8.34	Санузел	13,80
8.15	Офис	38,90	8.35	Комната хранения униформы	14,20
8.16	Коридор	29,20	8.36	Помещение выдачи униформы	14,20
8.17	Столовая	105,94	8.37	Сбор и хранение униформы	13,80
					886,22 м²

						ГОСТИНИЦА 3* (190 номеров)		
Им.	Кол.	Лист	МДж	Подп.	Дата			
Разработал								
Проверил								
Утвердил								
И. контр.								
						Планировочное решение Этаж 2		
						Э	Лист	Листов
						3	04	
						ТУРИЗМ.РФ		
						КОРПОРАТИВНОЕ РАВНОВЕСИЕ ТЕРРИТОРИИ		

Планировочное решение Этаж 3



3й ЭТАЖ КОРПУС 1		
№	Наименование	Площадь
3.05	Коридор	105,00
3.01	Холл	65,79
3.02	Лифтовой холл	9,55
3.03	Лестничная клетка	13,31
3.04	ПУИ	10,78
3.06	Коридор	5,59
3.07	Гладильная	11,73
3.08	Бельевая	4,92
3.09	Санузел	2,46
3.10	Коридор	5,59
3.11	ЭШ	2,46
3.12	ПУИ	4,92
3.13	Комната персонала	11,73
3.14а	Номер	20,72
3.14б	Санузел	4,32
3.14с	Лоджия	5,29
3.15а	Номер	20,72
3.15б	Санузел	4,32
3.16а	Номер	20,72
3.16б	Санузел	4,32
3.17а	Номер	20,72
3.17б	Санузел	4,32
3.17с	Лоджия	5,36
3.18а	Номер	20,72
3.18б	Санузел	4,32

3.18с	Лоджия	5,29
3.19а	Номер	20,72
3.19б	Санузел	4,32
3.20а	Номер	20,72
3.20б	Санузел	4,32
3.21а	Номер	25,97
3.21б	Санузел	4,32
3.22а	Номер	25,97
3.22б	Санузел	4,32
3.23а	Номер	20,72
3.23б	Санузел	4,32
3.24а	Номер	20,72
3.24б	Санузел	4,32
3.25а	Номер	20,72
3.25б	Санузел	4,32
3.25с	Лоджия	5,29
3.26а	Номер	20,72
3.26б	Санузел	4,31
3.26с	Лоджия	5,15
3.27а	Номер	20,72
3.27б	Санузел	4,31
3.28а	Номер	20,72
3.28б	Санузел	4,32
3.29а	Номер	20,72
3.29б	Санузел	4,32
3.30а	Номер	20,72
3.30б	Санузел	4,32

3.31а	Номер	25,97
3.31б	Санузел	4,32
3.32а	Номер	25,97
3.32б	Санузел	4,32
3.33а	Номер	20,72
3.33б	Санузел	4,32
3.34а	Номер	20,72
3.34б	Санузел	4,32
3.35а	Номер	20,72
3.35б	Санузел	4,32
3.35с	Лоджия	5,29
3.35с	Лоджия	5,15
3.36а	Номер	20,72
3.36б	Санузел	4,32
3.36с	Лоджия	5,29
3.36с	Лоджия	5,29
3.37а	Номер	20,72
3.37б	Санузел	4,32
3.38а	Номер	20,72
3.38б	Санузел	4,32
3.39а	Номер	20,72
3.39б	Санузел	4,32
3.39с	Лоджия	5,29
		978,54 м²

3й ЭТАЖ КОРПУС 2		
№	Наименование	Площадь
3.40	Атриум	93,41
3.41	Лифтовой холл	16,66
3.42	Лестничная клетка	9,42
3.43	Коридор	105,00
3.44	Коридор	5,40
3.45	Комната персонала	11,73
3.46	ПУИ	4,92
3.47	ЭШ	2,46
3.48	Коридор	5,59
3.49	Гладильная	11,73
3.50	Санузел	2,46
3.51	Бельевая	4,92
3.52а	Номер	25,97
3.52б	Санузел	4,32
3.53а	Номер	25,97
3.53б	Санузел	4,32
3.54а	Номер	20,72
3.54б	Санузел	4,32
3.55а	Номер	20,72
3.55б	Санузел	4,32
3.56а	Номер	20,72
3.56б	Санузел	4,32
3.56с	Лоджия	5,29
3.57а	Номер	20,72
3.57б	Санузел	4,32
3.57с	Лоджия	5,29

3.58а	Номер	20,72
3.58б	Санузел	4,32
3.59а	Номер	20,72
3.59б	Санузел	4,32
3.60а	Номер	20,72
3.60б	Санузел	4,32
3.61а	Номер	20,72
3.61б	Санузел	4,32
3.62а	Номер	20,72
3.62б	Санузел	4,32
3.63а	Номер	20,72
3.63б	Санузел	4,32
3.64а	Номер	20,72
3.64б	Санузел	4,32
3.64с	Лоджия	5,29
3.65а	Номер	20,72
3.65б	Санузел	4,32
3.65с	Лоджия	5,29
3.66а	Номер	20,72
3.66б	Санузел	4,32
3.67а	Номер	20,72
3.67б	Санузел	4,32
3.68а	Номер	20,72
3.68б	Санузел	4,32

3.69а	Номер	20,72
3.69б	Санузел	4,32
3.70а	Номер	20,72
3.70б	Санузел	4,32
3.71а	Номер	20,72
3.71б	Санузел	4,32
3.72а	Номер	20,72
3.72б	Санузел	4,32
3.72с	Лоджия	5,29
3.73а	Номер	20,72
3.73б	Санузел	4,32
3.73с	Лоджия	5,29
3.74а	Номер	20,72
3.74б	Санузел	4,32
3.75а	Номер	20,72
3.75б	Санузел	4,32
3.76а	Номер	25,97
3.76б	Санузел	4,32
3.77а	Номер	25,97
3.77б	Санузел	4,32
3.78	Холл	64,68
3.79	Лифтовой холл служебный	2103
3.80	Лестничная клетка	13,27
		1 076,46 м²

Согласовано			Дата
			Подпись
Исполнено			Фамилия
			Должность
Итого № Подп.			

							ГОСТИНИЦА 3* (190 номеров)		
Изм.	Колуч.	Лист	№Док.	Подп.	Дата				
Разработал									
Проверил									
Утвердил									
Н. контр.									
Планировочное решение Этаж 3							Стадия	Лист	Листов
							Э	05	
							ТУРИЗМ.РФ КОРПОРАЦИЯ РАЗВИТИЯ ТЕРРИТОРИЙ		

Планировочное решение Этаж 4



4й ЭТАЖ КОРПУС 1		
№	Наименование	Площадь
4.05	Коридор	105,00
4.01	Игровая	65,79
4.02	Лифтовой холл	9,55
4.03	Лестничная клетка	13,31
4.04	ПУИ	10,78
4.06	Коридор	5,59
4.07	Гладильная	11,73
4.08	Бельевая	4,92
4.09	Санузел	2,46
4.10	Коридор	5,59
4.11	ЭШ	2,46
4.12	ПУИ	4,92
4.13	Комната персонала	11,73
4.14а	Номер	20,72
4.14б	Санузел	4,32
4.15а	Номер	20,72
4.15б	Санузел	4,32
4.16а	Номер	20,72
4.16б	Санузел	4,32
4.17а	Номер	20,72
4.17б	Санузел	4,32
4.18а	Номер	20,72
4.18б	Санузел	4,32
4.19а	Номер	25,97
4.19б	Санузел	4,32

4.20а	Номер	25,97
4.20б	Санузел	4,32
4.21а	Номер	20,72
4.21б	Санузел	4,32
4.21с	Лоджия	4,87
4.22а	Номер	20,72
4.22б	Санузел	4,32
4.22с	Лоджия	5,29
4.23а	Номер	20,72
4.23б	Санузел	4,32
4.24а	Номер	20,72
4.24б	Санузел	4,32
4.25а	Номер	20,72
4.25б	Санузел	4,32
4.26а	Номер	20,72
4.26б	Санузел	4,31
4.27а	Номер	20,72
4.27б	Санузел	4,31
4.28а	Номер	20,72
4.28б	Санузел	4,32
4.29а	Номер	20,72
4.29б	Санузел	4,32
4.30а	Номер	20,72
4.30б	Санузел	4,32
4.31а	Номер	20,72
4.31б	Санузел	4,32
4.31с	Лоджия	5,29

4.32а	Номер	20,72
4.32б	Санузел	4,32
4.32с	Лоджия	4,87
4.33а	Номер	25,97
4.33б	Санузел	4,32
4.34а	Номер	25,97
4.34б	Санузел	4,32
4.35а	Номер	20,72
4.35б	Санузел	4,32
4.36а	Номер	20,72
4.36б	Санузел	4,32
4.37а	Номер	20,72
4.37б	Санузел	4,32
4.38а	Номер	20,72
4.38б	Санузел	4,32
4.39а	Номер	20,72
4.39б	Санузел	4,32
		946,17 м²

4й ЭТАЖ КОРПУС 2		
№	Наименование	Площадь
4.40	Атриум	93,41
4.41	Лифтовой холл	16,66
4.42	Лестничная клетка	9,42
4.43	Коридор	105,00
4.44	Коридор	5,40
4.45	Комната персонала	11,73
4.46	ПУИ	4,92
4.47	ЭШ	2,46
4.48	Коридор	5,59
4.49	Гладильная	11,73
4.50	Санузел	2,46
4.51	Бельевая	4,92
4.52а	Номер	20,72
4.52б	Санузел	4,32
4.52с	Лоджия	5,15
4.53а	Номер	20,72
4.53б	Санузел	4,32
4.53с	Лоджия	5,29
4.54а	Номер	20,72
4.54б	Санузел	4,32
4.55а	Номер	20,72
4.55б	Санузел	4,32
4.56а	Номер	20,72
4.56б	Санузел	4,32
4.57а	Номер	20,72
4.57б	Санузел	4,32

4.58а	Номер	25,97
4.58б	Санузел	4,32
4.59а	Номер	25,97
4.59б	Санузел	4,32
4.60а	Номер	25,97
4.60б	Санузел	4,32
4.61а	Номер	25,97
4.61б	Санузел	4,32
4.62а	Номер	20,72
4.62б	Санузел	4,32
4.63а	Номер	20,72
4.63б	Санузел	4,32
4.64а	Номер	20,72
4.64б	Санузел	4,32
4.65а	Номер	20,72
4.65б	Санузел	4,32
4.66а	Номер	20,72
4.66б	Санузел	4,32
4.67а	Номер	20,72
4.67б	Санузел	4,32
4.68а	Номер	25,97
4.68б	Санузел	4,32
4.69а	Номер	25,97
4.69б	Санузел	4,32

4.70а	Номер	25,97
4.70б	Санузел	4,32
4.71а	Номер	25,97
4.71б	Санузел	4,32
4.72а	Номер	20,72
4.72б	Санузел	4,32
4.73а	Номер	20,72
4.73б	Санузел	4,32
4.74а	Номер	20,72
4.74б	Санузел	4,32
4.75а	Номер	20,72
4.75б	Санузел	4,32
4.76а	Номер	20,72
4.76б	Санузел	4,32
4.76с	Лоджия	5,29
4.77а	Номер	20,72
4.77б	Санузел	4,32
4.77с	Лоджия	5,15
4.78	Холл	64,68
4.79	Лифтовой холл служебный	2103
4.80	Лестничная клетка	13,27
		1 086,60 м²

Согласовано			Дата
			Подпись
			Фамилия
			Должность
Итого № Подп.	Взят из №		
	Подпись и Дата		

							ГОСТИНИЦА 3* (190 номеров)			
Изм.	Кол-во	Лист	№Док.	Подп.	Дата					
Разработал							Планировочное решение Этаж 4	Студия	Лист	Листов
Проверил								Э	06	
Утвердил								ТУРИЗМ.РФ КОРПОРАЦИЯ РАЗВИТИЯ ТЕРРИТОРИЙ		
Н. контр.										

Планировочное решение Этаж 5



5й ЭТАЖ КОРПУС 1		
№	Наименование	Площадь
4.26б	Лоджия	10,64
5.05	Коридор	105,00
5.01	Холл	65,79
5.02	Лифтовый холл	9,55
5.03	Лестничная клетка	13,31
5.04	ПУИ	10,78
5.06	Коридор	5,59
5.07	Гладильная	11,73
5.08	Бельевая	4,92
5.09	Санузел	2,46
5.10	Коридор	5,59
5.11	ЭШ	2,46
5.12	ПУИ	4,92
5.13	Комната персонала	11,73
5.14а	Номер	20,72
5.14б	Санузел	4,32
5.15а	Номера	31,56
5.15б	Номер	20,65
5.15в	Санузел	5,95
5.15г	Санузел	2,77
5.16а	Номера	26,32
5.16б	Номер	15,40
5.16в	Санузел	5,95
5.16г	Санузел	2,77
5.17а	Номера	26,32

5.17б	Номер	15,40
5.17в	Санузел	5,95
5.17г	Санузел	2,77
5.17д	Лоджия	10,64
5.18а	Номера	26,32
5.18б	Номер	15,40
5.18в	Санузел	5,95
5.18г	Санузел	2,77
5.19а	Номера	31,56
5.19б	Номер	20,65
5.19в	Санузел	5,95
5.19г	Санузел	2,77
5.20а	Номера	25,97
5.20б	Санузел	4,32
5.21а	Номера	25,97
5.21б	Санузел	4,32
5.22а	Номера	25,97
5.22б	Санузел	4,32
5.23а	Номер	25,97
5.23б	Санузел	4,32
5.24а	Номера	31,56
5.24б	Номер	20,65
5.24в	Санузел	5,95
5.24г	Санузел	2,77
5.25а	Номера	26,32
5.25б	Номер	15,40
5.25в	Санузел	5,95

5.25г	Санузел	2,77
5.26а	Номера	26,32
5.26б	Номер	15,40
5.26в	Санузел	5,95
5.26г	Санузел	2,77
5.27а	Номера	26,32
5.27б	Номер	15,40
5.27в	Санузел	5,95
5.27г	Санузел	2,77
5.28а	Номера	31,56
5.28б	Номер	20,65
5.28в	Санузел	5,95
5.28г	Санузел	2,77
5.29а	Номера	20,72
5.29б	Санузел	4,32
		992,71 м²


5й ЭТАЖ КОРПУС 2		
№	Наименование	Площадь
5.30	Атриум	93,41
5.31	Лифтовой холл	16,66
5.32	Лестничная клетка	9,42
5.33	Коридор	105,00
5.34	Коридор	5,40
5.35	Комната персонала	11,73
5.36	ПУИ	4,92
5.37	ЭШ	2,46
5.38	Коридор	5,59
5.39	Гладильная	11,73
5.40	Санузел	2,46
5.41	Бельевая	4,92
5.42а	Номер	20,72
5.42б	Санузел	4,32
5.43а	Номер	20,72
5.43б	Санузел	4,32
5.44а	Номер	31,56
5.44б	Номер	20,65
5.44в	Санузел	5,95
5.44г	Санузел	2,77
5.45а	Номер	26,32
5.45б	Номер	15,40
5.45в	Санузел	5,95
5.45г	Санузел	2,77
5.46а	Номер	26,32
5.46б	Номер	15,40

5.46в	Санузел	5,95
5.46г	Санузел	2,77
5.46д	Лоджия	10,47
5.47а	Номер	26,32
5.47б	Номер	15,40
5.47в	Санузел	5,95
5.47г	Санузел	2,77
5.47д	Лоджия	10,06
5.48а	Номер	25,97
5.48б	Санузел	4,32
5.49а	Номер	25,97
5.49б	Санузел	4,32
5.50а	Номер	20,72
5.50б	Санузел	4,32
5.51а	Номер	20,72
5.51б	Санузел	4,32
5.52а	Номер	25,97
5.52а	Санузел	4,32
5.53	Номер	25,97
5.53	Санузел	4,32
5.54а	Номер	26,32
5.54б	Номер	15,40
5.54в	Санузел	5,95

5.54г	Санузел	2,77
5.54д	Лоджия	10,06
5.55а	Номер	26,32
5.55б	Номер	15,40
5.55в	Санузел	5,95
5.55г	Санузел	2,77
5.55д	Лоджия	10,47
5.56а	Номер	26,32
5.56б	Номер	15,40
5.56в	Санузел	5,95
5.56г	Санузел	2,77
5.57а	Номер	31,56
5.57б	Номер	20,65
5.57в	Санузел	5,95
5.57г	Санузел	2,77
5.58	Холл	64,68
5.58а	Номер	20,72
5.58а	Номер	20,72
5.58б	Санузел	4,32
5.58в	Санузел	4,32
5.59	Лифтовой холл служебный	21,03
5.60	Лестничная клетка	13,27
		1 109,64 м²

							ГОСТИНИЦА 3* (190 номеров)			
Изм	Кол-во	Лист	№Док	Подп	Дата					
Разработал							Планировочное решение Этаж 5	Стадия	Лист	Листов
Проверил						Э		07		
Утвердил										
Н. контр										
							ТУРИЗМ.РФ КОРПОРАЦИЯ РАЗВИТИЯ ТЕРРИТОРИЙ			

Согласовано			Дата	
			Подпись	Фамилия
Взам инв №			Дата	
			Подпись	Фамилия
Инв № Подп			Дата	
			Подпись	Фамилия

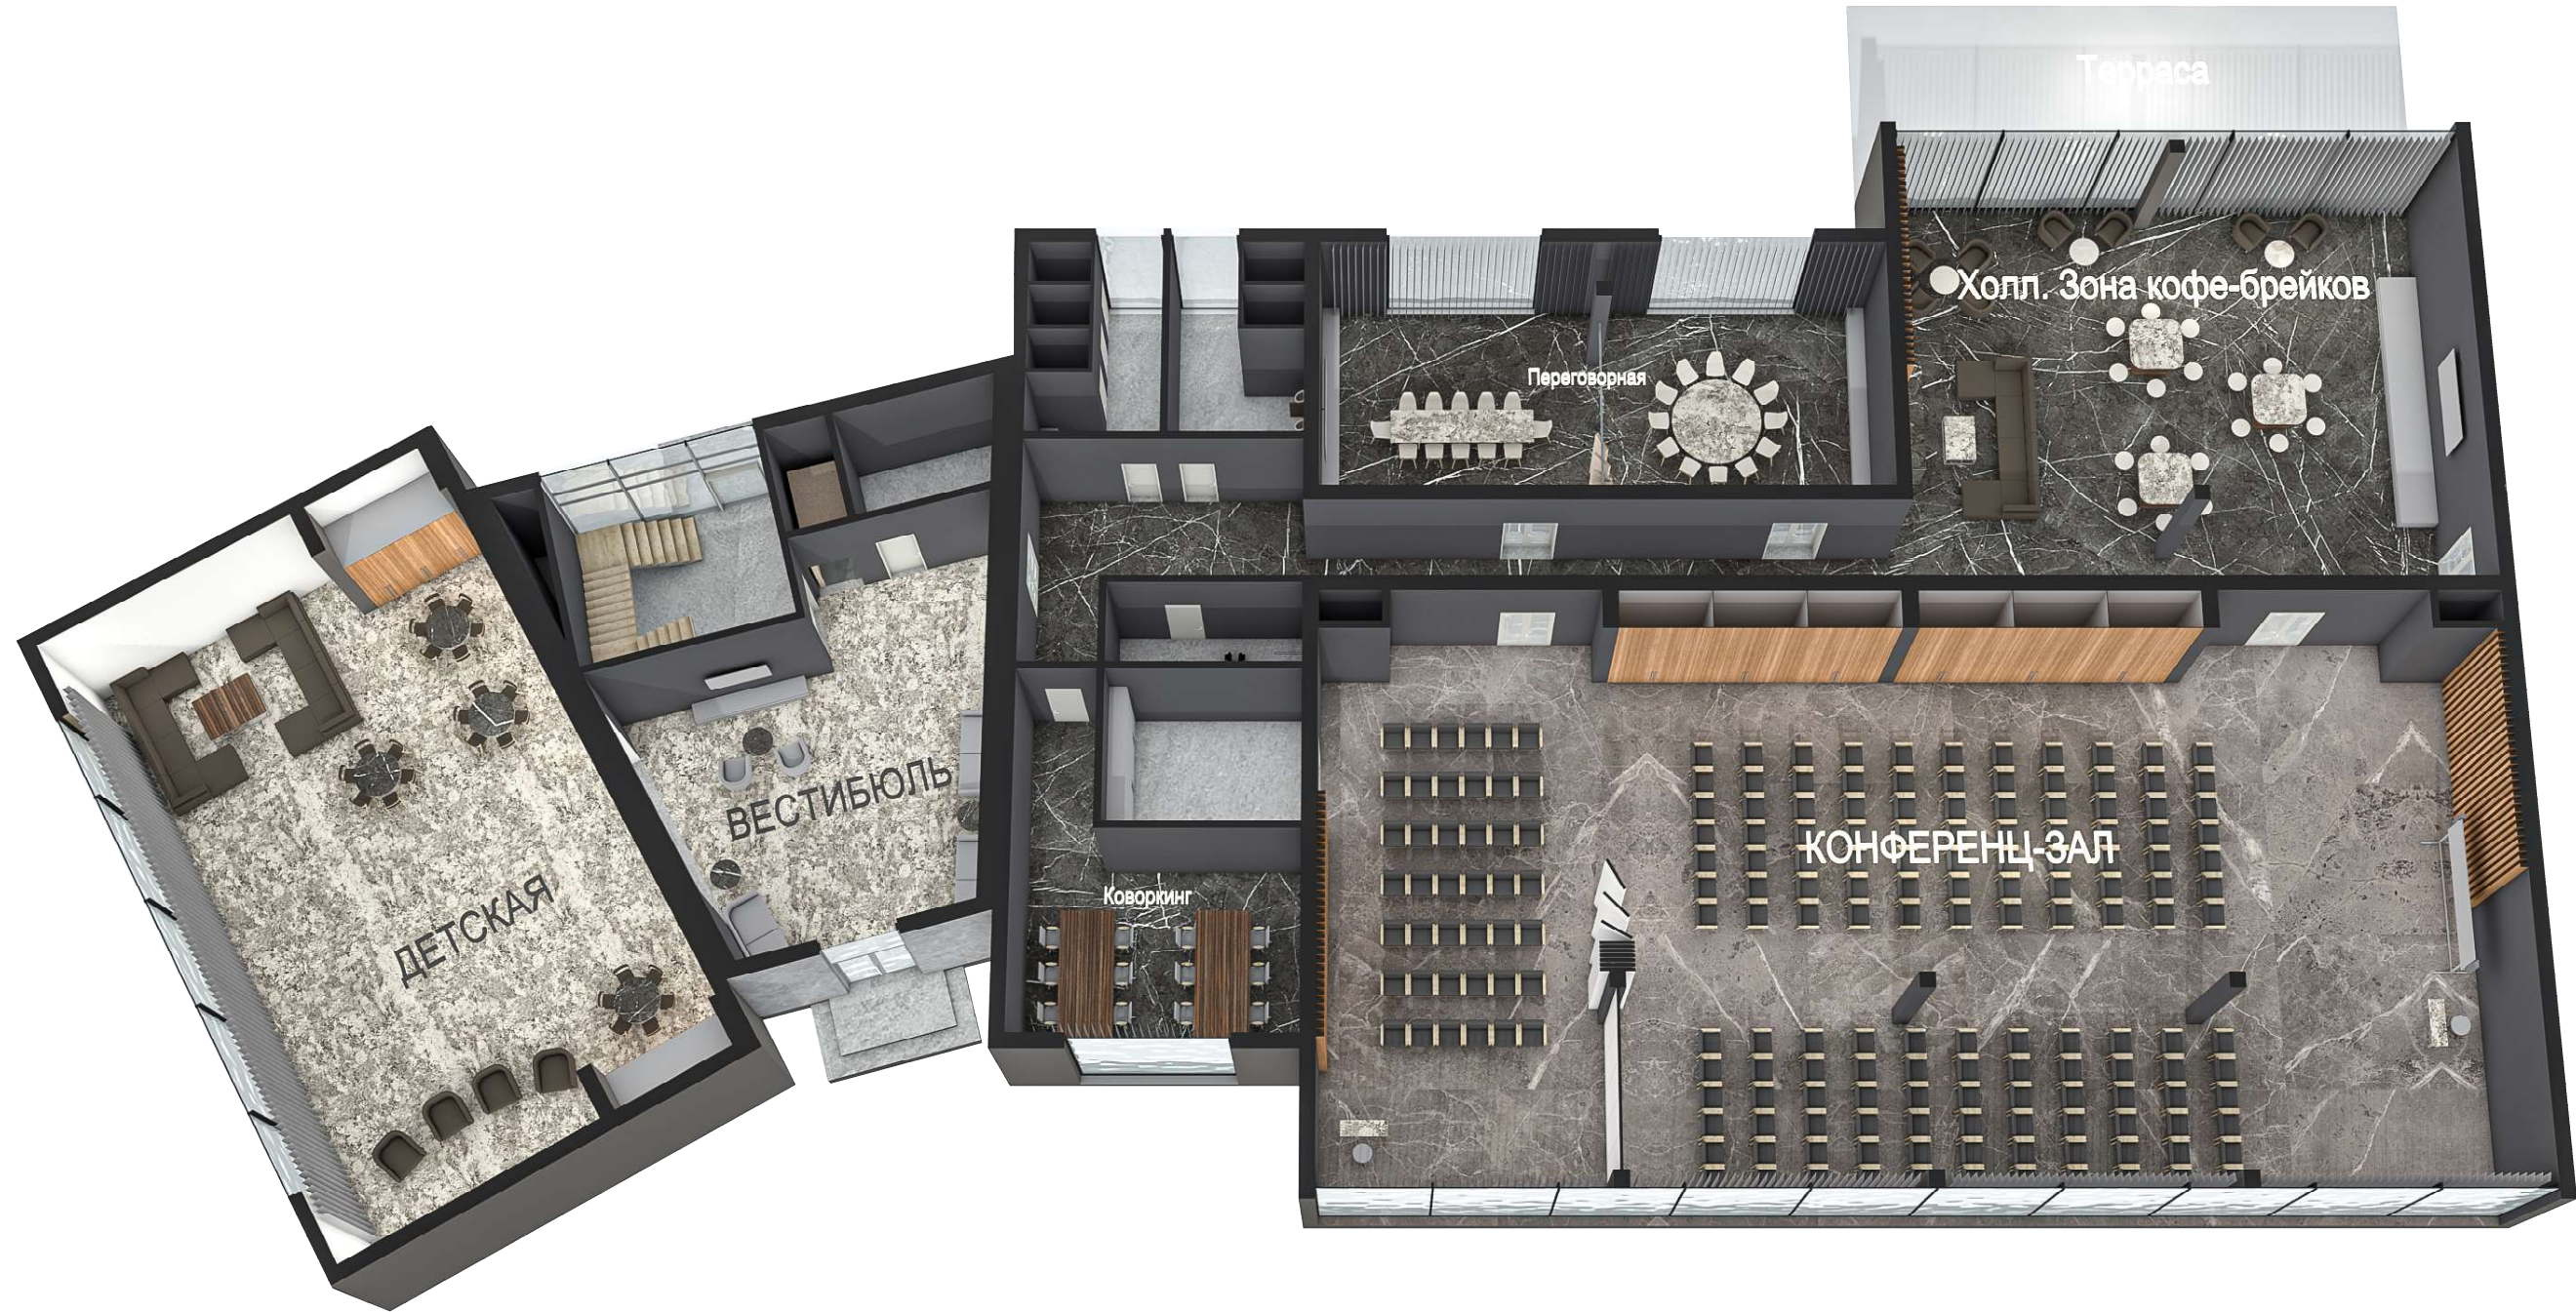

						ГОСТИНИЦА 3* (190 номеров)					
Изм	Колуч	Лист	№Док	Подп.	Дата						
						Фрагмент планировки. Блок конференц-зала			Стадия	Лист	Листов
Разработал									Э	08	
Проверил									ТУРИЗМ.РФ КОРПОРАЦИЯ РАЗВИТИЯ ТЕРРИТОРИЙ		
Утвердил											
Н. контр.											

Согласовано			
Должность	Фамилия	Подпись	Дата

Инв. № Подп	Подпись и Дата	Взаим инв №



						ГОСТИНИЦА 3* (190 номеров)		
Изм.	Колуч	Лист	№Док	Подп.	Дата			
Разработал Проверил Утвердил Н. контр.						Стадия Э		
						Лист 10		
						Листов		
						Фрагмент планировки. Блок столовой		
						ТУРИЗМ.РФ КОРПОРАЦИЯ РАЗВИТИЯ ТЕРРИТОРИЙ		

Согласовано					Дата
					Подпись
					Фамилия
Инв № Подп		Подпись и Дата	Взам инв №		



						ГОСТИНИЦА 3* (190 номеров)			
Изм.	Колуч.	Лист	№Док.	Подп.	Дата				
Разработал						Фрагмент планировки. Блок ресторана и сервисный	Стадия	Лист	Листов
Проверил							Э	11	
Утвердил							ТУРИЗМ.РФ КОРПОРАЦИЯ РАЗВИТИЯ ТЕРРИТОРИЙ		
Н. контр.									

