



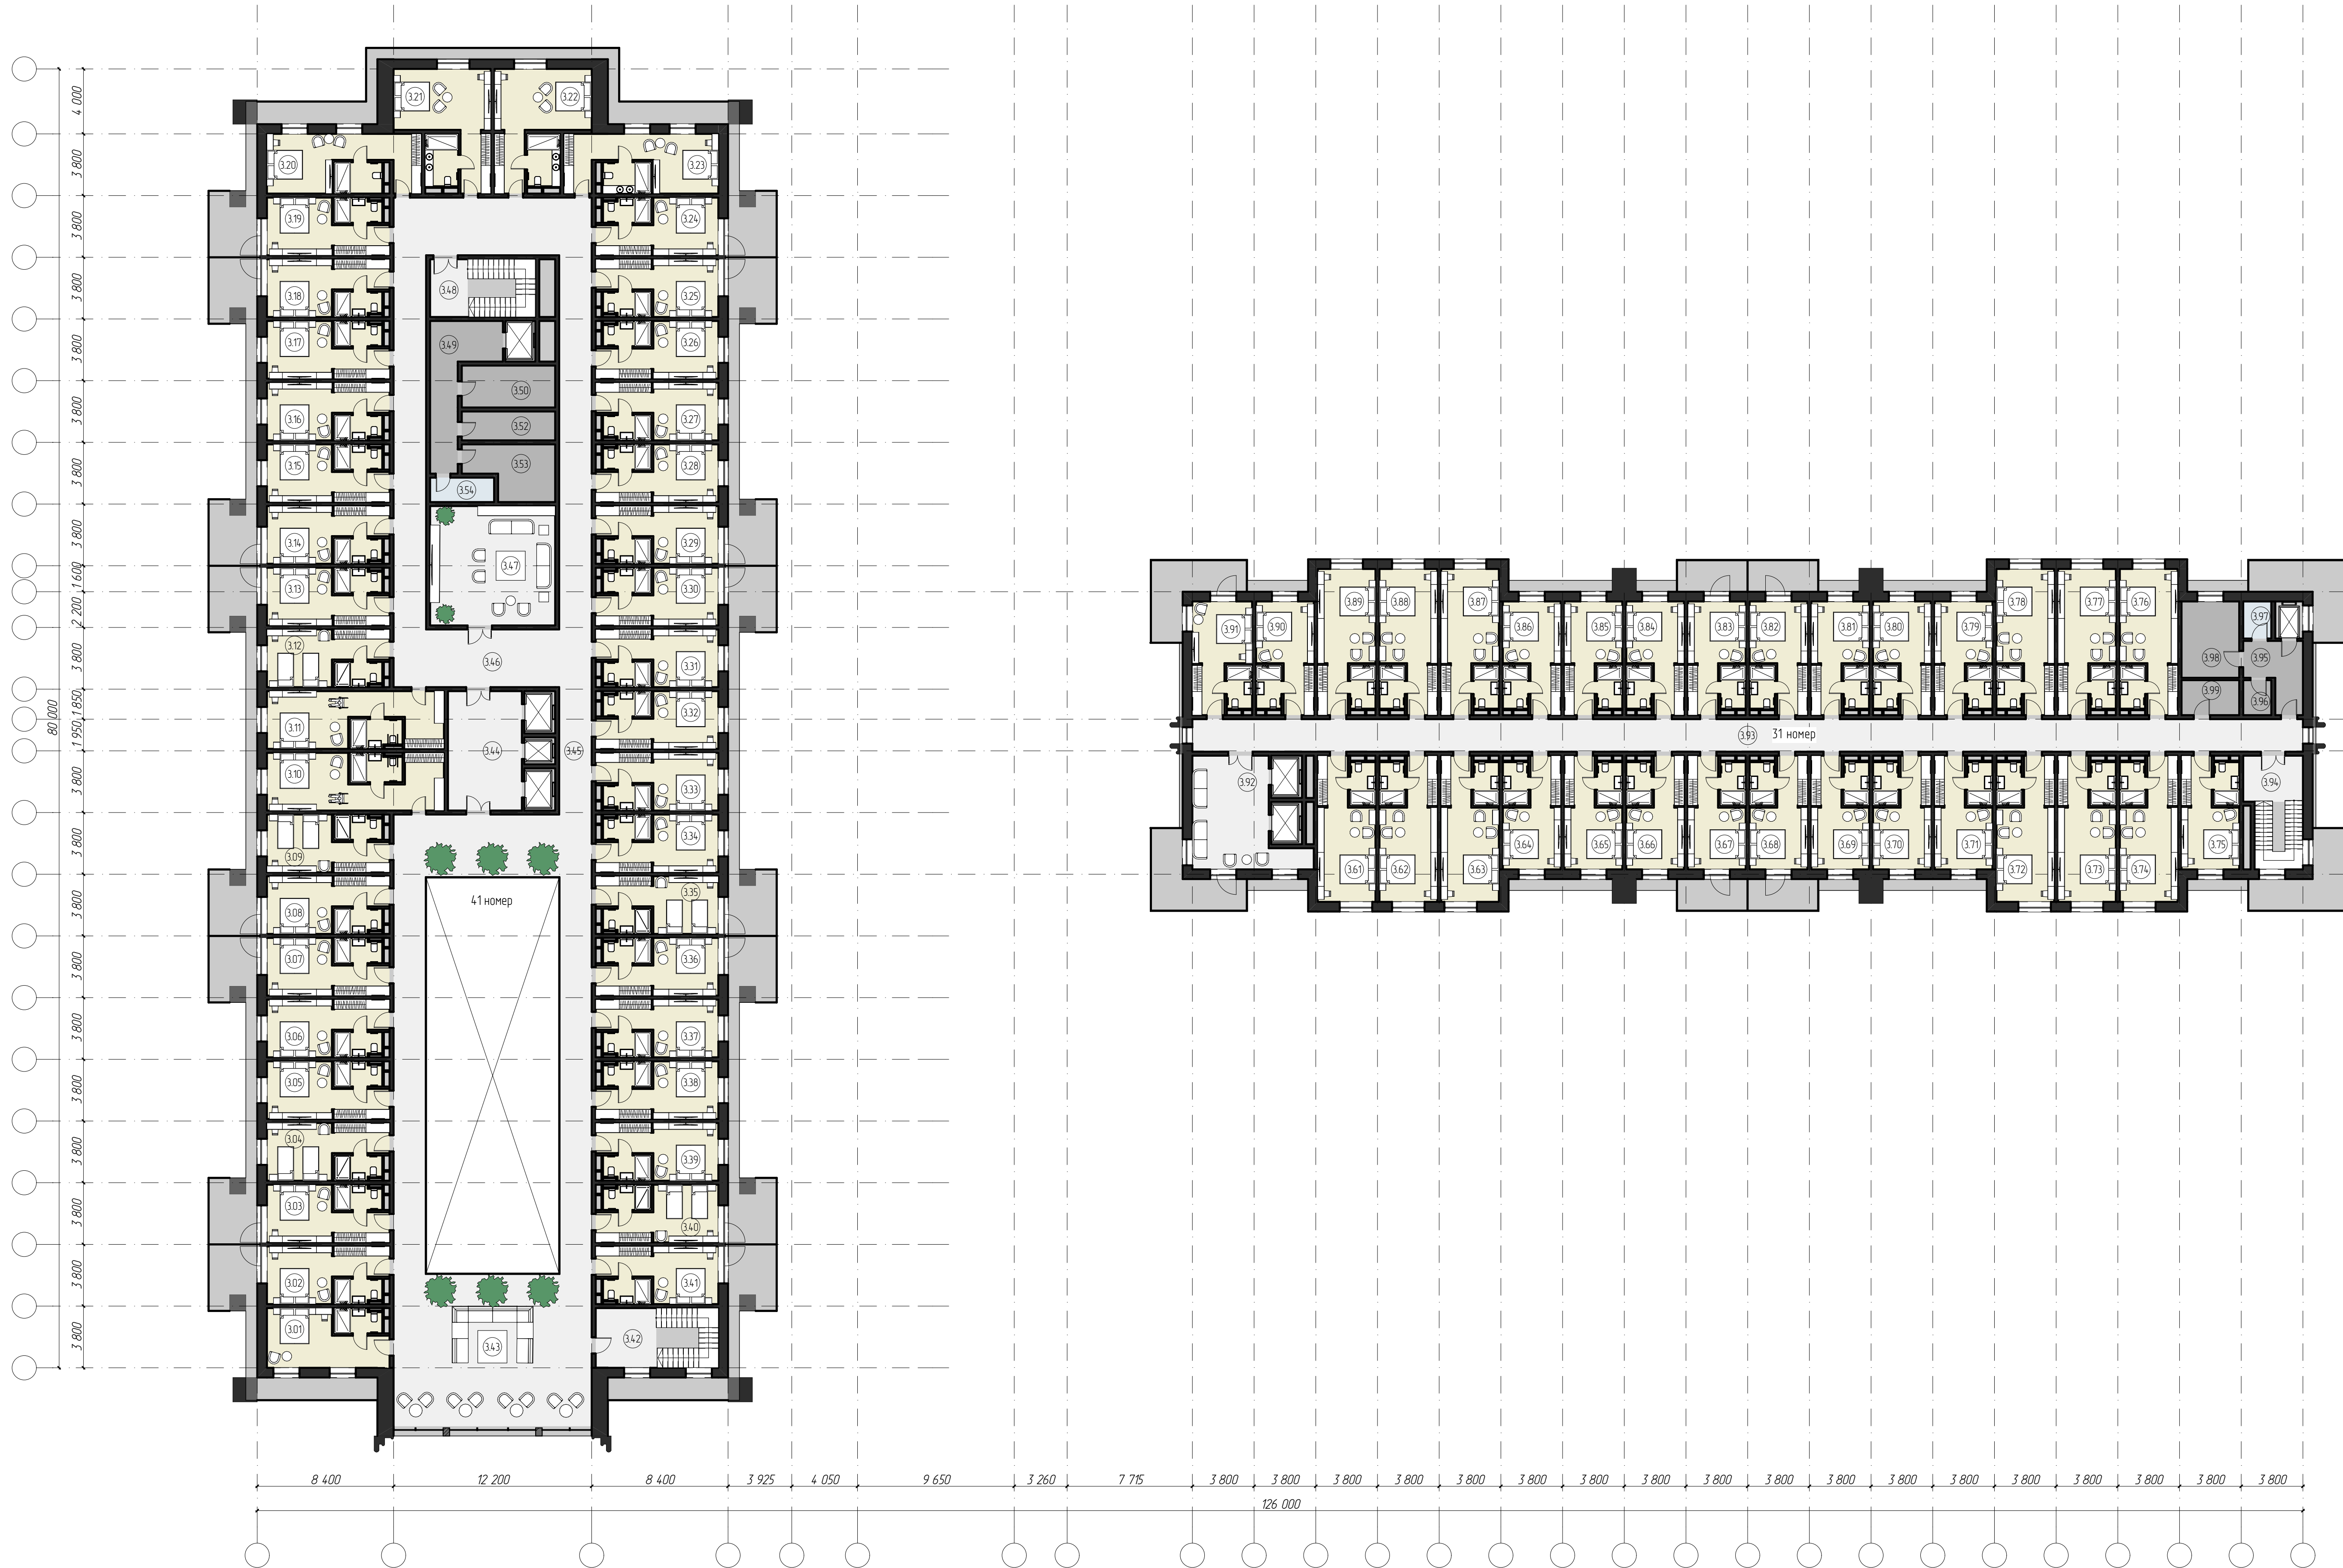

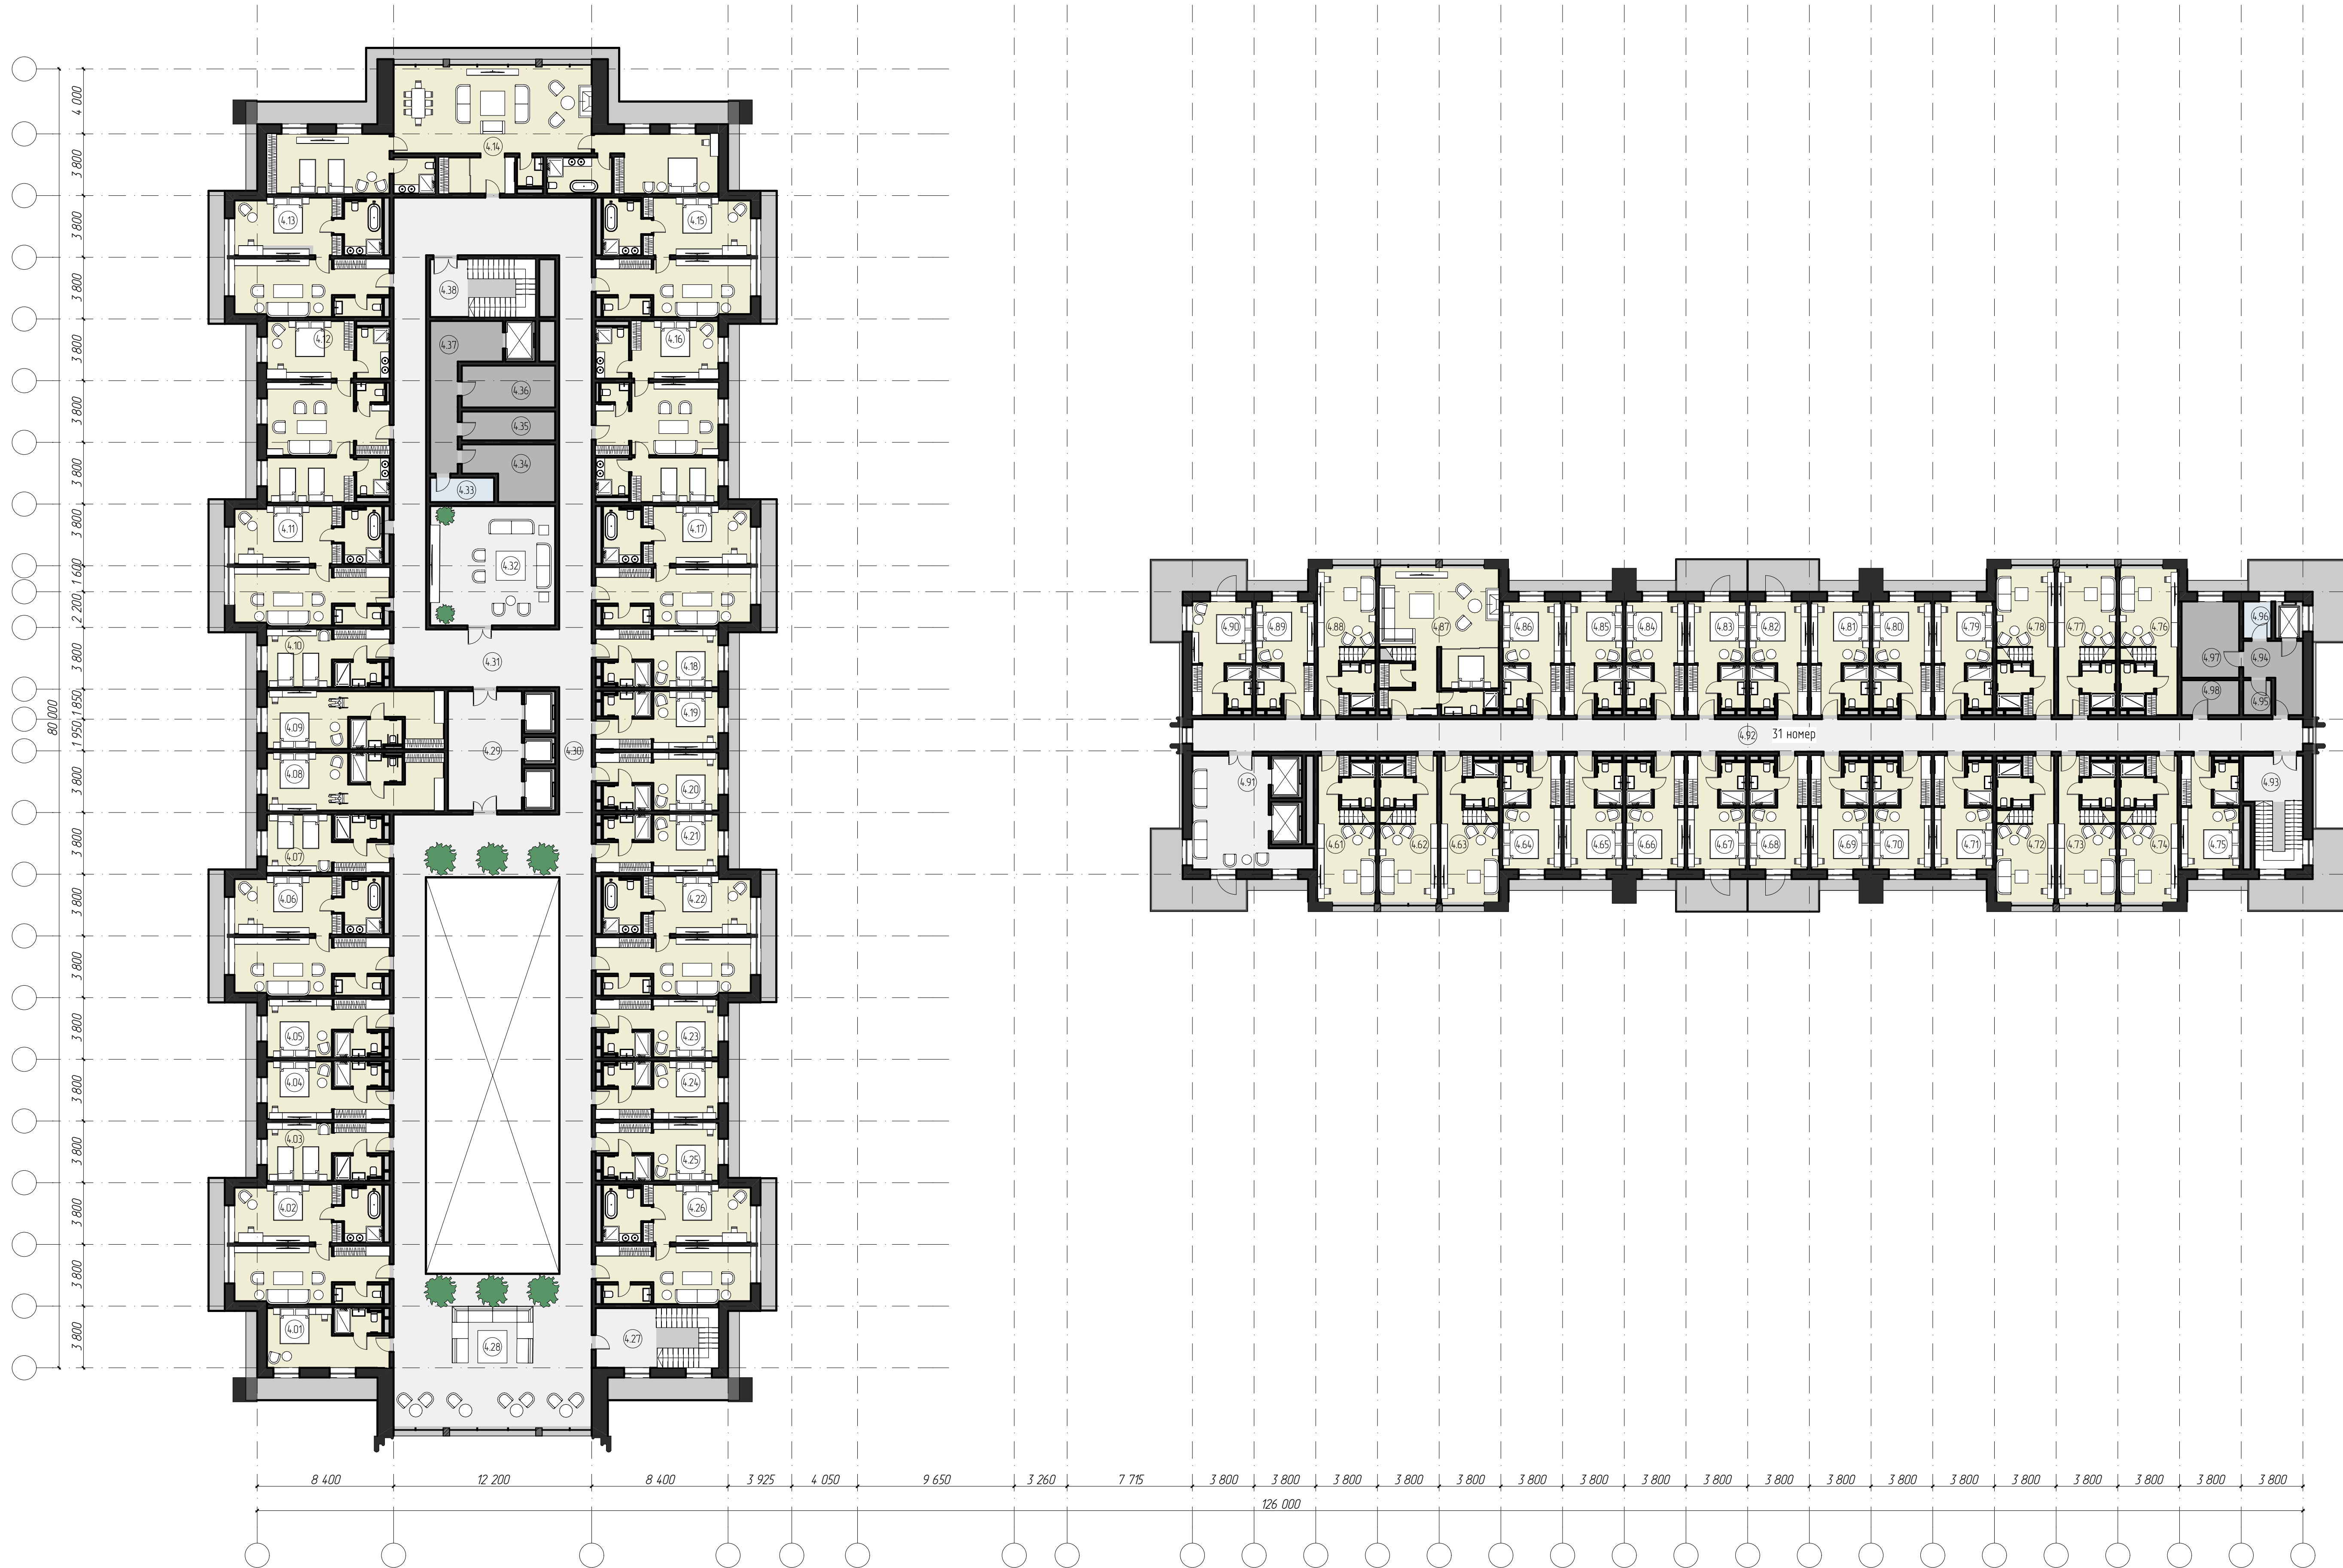


						ГОСТИНИЦА 4		
Изм.	Колуч.	Лист	№/Лок.	Подп.	Дата			
Разработал								
Проверил								
Утвердил								
Н. контр.								
						Планировочное решение Этаж 4		
						Стадия	Лист	Листов
						Э	04	
						ТУРИЗМ.РФ		
						КОРПОРАЦИЯ РАЗВИТИЯ ТЕРРИТОРИЙ		



						ГОСТИНИЦА 4			
Изм.	Колуч	Лист	№Док.	Подп.	Дата	Фасад 1	Стадия	Лист	Листов
Разработал							Э	05	
Проверил									
Утвердил									
Н. контр.									



						ГОСТИНИЦА 4			
Изм.	Колуч.	Лист	№Док.	Подп.	Дата				
Разработал						Фасад 2	Стадия	Лист	Листов
Проверил							Э	06	
Утвердил							ТУРИЗМ.РФ КОРПОРАЦИЯ РАЗВИТИЯ ТЕРРИТОРИЙ		
Н. контр.									

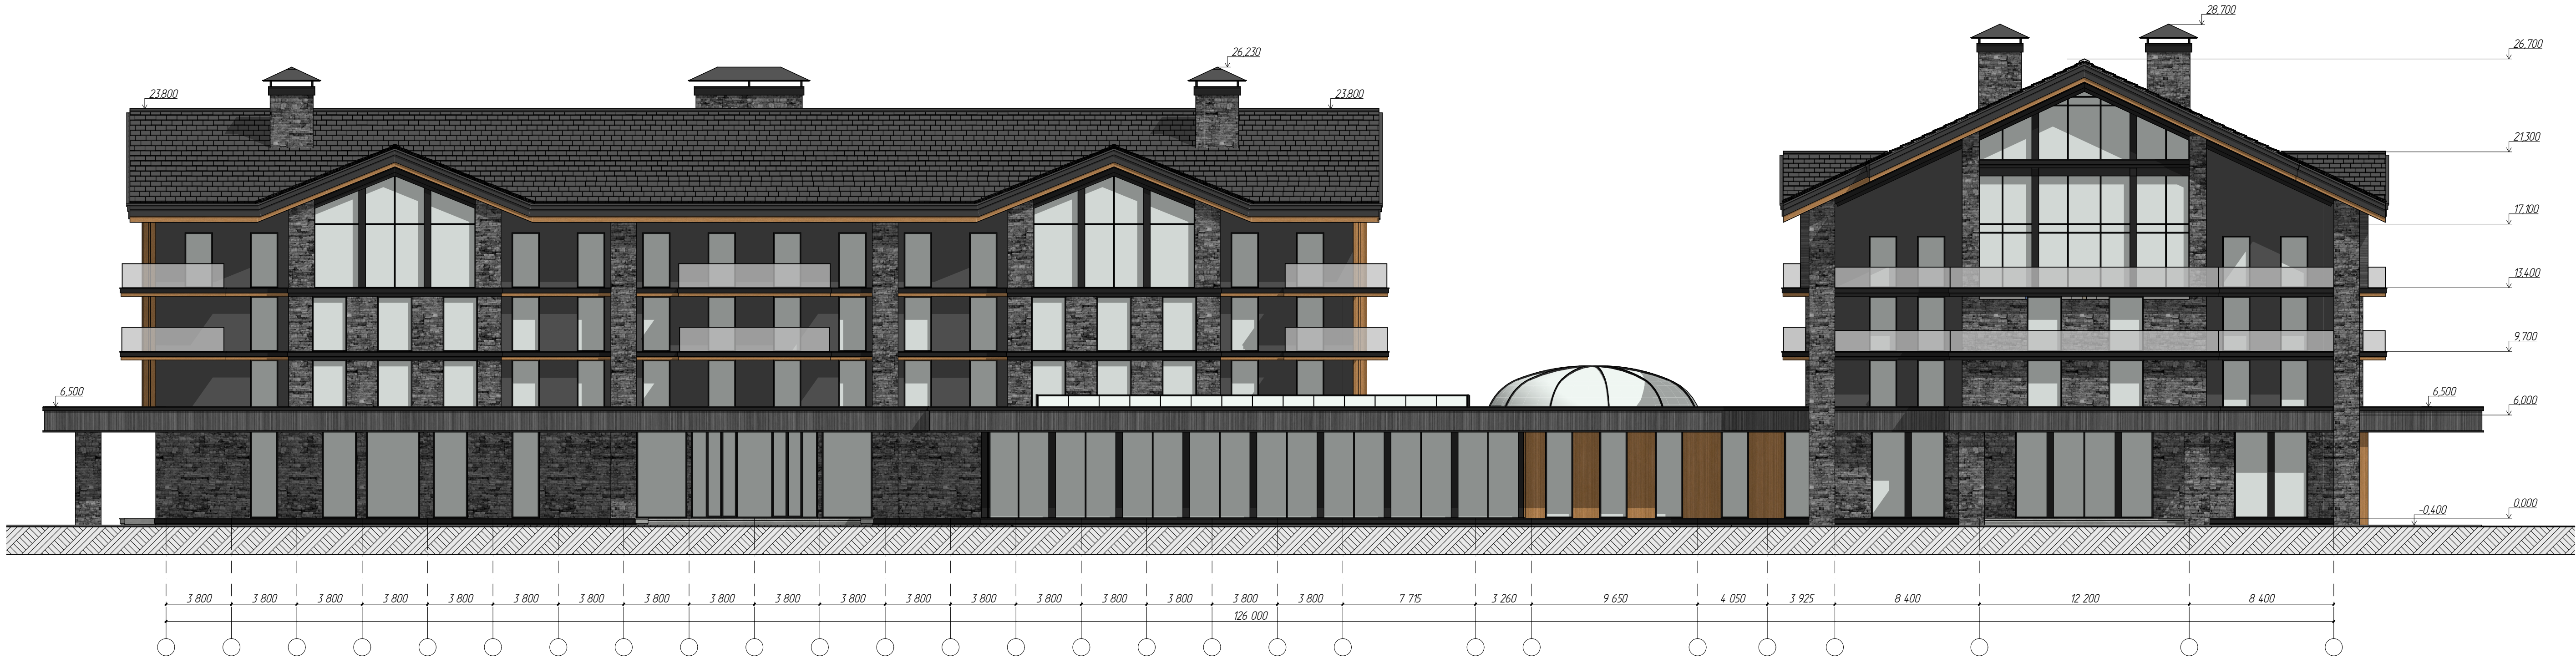

						ГОСТИНИЦА 4		
Изм.	Колуч.	Лист	№Док.	Подп.	Дата			
Разработал Проверил Утвердил Н. контр.						Фасад 3	Стадия	Лист
							Э	07
							ТУРИЗМ.РФ	
							КОРПОРАЦИЯ РАЗВИТИЯ ТЕРРИТОРИЙ	



						ГОСТИНИЦА 4		
Изм.	Колуч.	Лист	№Док.	Подп.	Дата			
Разработал						Фасад 4	Стадия	Лист
Проверил							Э	08
Утвердил							ТУРИЗМ.РФ	
Н. контр.							КОРПОРАЦИЯ РАЗВИТИЯ ТЕРРИТОРИЙ	

Блок Лобби		
№	Наименование	Площадь
101	Тамбур	50,26
102	Лобби-бар	459,50
103	Подсобка	17,00
104	Офис	108,10
105	Лестничная клетка	27,97
106	Бутик	13,94
107	Бутик	29,52
108	Гардеробная	13,32
109	Чемоданная	11,84
110	Комната охраны	12,86
111	Подсобка	12,49
		756,80 м²

Блок общественный/семейный		
№	Наименование	Площадь
112	Коридор	252,72
113	Лифтовой холл	28,34
114	Коридор	14,45
115	Санузел	28,12
116	Санузел	28,88
117	ПУИ	5,08
118	ПУИ	5,00
119	МГН	11,12
120	Интерактивный развлекательный семейный центр	211,87
121	Детский клуб	64,34
		649,92 м²

Блок деловой		
№	Наименование	Площадь
122	Фое конференц зала	69,85
123	Переговорная	29,09
124	Переговорная	28,30
125	Банкетно-конференц зал	377,43
126	Подсобка	26,41
127	Служебный тамбур	27,30
128	Лестничная клетка	29,62
129	Служебный Холл	22,50
		610,50 м²

Блок СПА / тренажерный зал		
№	Наименование	Площадь
130	Холл процедурный СПА	55,30
131	Кладовая	4,76
132	ПУИ	4,08
133	МГН	9,09
134	Соляная комната	18,59
135	Кабинет талассотерапии	30,25
136	Гидромассажные ванны	30,74
137	Холл процедурный СПА	30,83
138	Тренажерный зал	150,45
139	Зал групповых занятий	58,50
140	Раздевалка	27,93
141	Душевая	13,21
142	Раздевалка	27,93
143	Душевая	13,21

144	Санузел	5,73
145	Санузел	5,21
146	Санузел	5,59
147	Санузел	5,59
148	Косметологический кабинет	46,20
149	Массажный кабинет	17,63
150	Массажный кабинет	17,63
151	Массажный кабинет	17,63
152	Коридор	31,95
153	Сауна	19,98
154	Хаммам	33,37
155	Арома сауна	20,41
156	Зал бассейна	697,66
157	Душевая/купель	23,76
		1 423,21 м²

Блок Ресторан		
№	Наименование	Площадь
160	Ресторан	887,30
161	Моечная столовой	20,75
162	Сервизная	18,52
163	Коридор-раздаточная	31,15
164	Догоготовочный цех	21,36
165	Кондитерский цех	30,36
166	Холодный цех	32,01
167	Горячий цех	55,51
		1 094,08 м²

Блок проката		
№	Наименование	Площадь
170	Тамбур	18,52
171	Вестибаль/прокат	292,12
172	Тамбур	18,52
173	Санузлы	30,96
174	Локары	15148
175	Гардеробная	13,94
176	ПУИ	5,10
177	Коридор	71,54
178	Лифтовой холл	32,90
		635,08 м²

Блок Служебный		
№	Наименование	Площадь
180	Служебный коридор	3156
181	Мусоросборная	17,40
182	Мусор прачей	5,64
183	Мусор пищевой	5,64
184	Мусор сухой	5,43
185	Загрузочная	17,40
186	Помывочная	5,43
187	Кладовая	5,64
188	Кладовая	5,64
189	Склад	30,63
190	Склад	40,60
		17101 м²

Корпус 1			Корпус 2		
№	Наименование	Площадь	№	Наименование	Площадь
4.01	Номер стандарт	26,19	4.61	Номер двухуровневый	30,58
4.02	Номер Лякс	65,22	4.62	Номер двухуровневый	30,58
4.03	Номер стандарт	25,16	4.63	Номер двухуровневый	30,58
4.04	Номер стандарт	25,16	4.64	Номер стандарт	23,55
4.05	Номер стандарт	25,16	4.65	Номер стандарт	23,55
4.06	Номер Лякс	65,22	4.66	Номер стандарт	23,55
4.07	Номер стандарт	25,16	4.67	Номер стандарт	23,55
4.08	Номер МГН	37,47	4.68	Номер стандарт	23,55
4.09	Номер МГН	37,47	4.69	Номер стандарт	23,55
4.10	Номер стандарт	25,16	4.70	Номер стандарт	23,55
4.11	Номер Лякс	65,22	4.71	Номер стандарт	23,55
4.12	Номер свит	79,77	4.72	Номер двухуровневый	30,58
4.13	Номер Лякс	64,92	4.73	Номер двухуровневый	30,58
4.14	Номер свит	150,27	4.74	Номер двухуровневый	30,58
4.15	Номер Лякс	65,22	4.75	Номер стандарт	23,55
4.16	Номер свит	79,77	4.76	Номер двухуровневый	30,58
4.17	Номер Лякс	65,22	4.77	Номер двухуровневый	30,58
4.18	Номер стандарт	25,16	4.78	Номер двухуровневый	30,58
4.19	Номер стандарт	25,16	4.79	Номер стандарт	23,55
4.20	Номер стандарт	25,16	4.80	Номер стандарт	23,55
4.21	Номер стандарт	25,16	4.81	Номер стандарт	23,55
4.22	Номер Лякс	65,22	4.82	Номер стандарт	23,55
4.23	Номер стандарт	25,16	4.83	Номер стандарт	23,55
4.24	Номер стандарт	25,16	4.84	Номер стандарт	23,55
4.25	Номер стандарт	25,16	4.85	Номер стандарт	23,55
4.26	Номер Лякс	65,22	4.86	Номер стандарт	23,55
4.27	Лестничная клетка	14,20	4.87	Номер двухуровневый лякс	6186
4.28	Холл	259,56	4.88	Номер двухуровневый	30,58
4.29	Лифтовый Холл	33,44	4.89	Номер стандарт	23,55
4.30	Коридор	15,70	4.90	Номер стандарт	24,42
4.31	Коридор	178,82	4.91	Лифтовый Холл	40,21
4.32	Комната отдыха	56,59	4.92	Коридор	136,80
4.33	ПУИ	5,91	4.93	Лестничная клетка	10,40
4.34	Кладовка	16,49	4.94	Служебный Холл	12,25
4.35	Склад грязный	10,21	4.95	Кладовка	3,71
4.36	Склад чистый	14,82	4.96	ПУИ	3,94
4.37	Служебный Холл	22,93	4.97	Склад чистый	17,19
4.38	Лестничная клетка	8,21	4.98	Склад грязный	7,64
		1 871,20 м²			1 048,12 м²

Корпус 1						Корпус 2					
№	Наименование	Площадь	3.30	Номер стандарт	25,16	№	Наименование	Площадь	3.90	Номер стандарт	23,55
3.01	Номер стандарт	26,19	3.31	Номер стандарт	25,16	3.61	Номер Джунior	30,62	3.91	Номер стандарт	24,42
3.02	Номер стандарт	25,16	3.32	Номер стандарт	25,16	3.62	Номер Джунior	30,65	3.92	Лифтовый Холл	36,51
3.03	Номер стандарт	25,16	3.33	Номер стандарт	25,16	3.63	Номер Джунior	30,65	3.93	Коридор	136,80
3.04	Номер стандарт	25,16	3.34	Номер стандарт	25,16	3.64	Номер стандарт	23,55	3.94	Лестничная клетка	10,40
3.05	Номер стандарт	25,16	3.35	Номер стандарт	25,16	3.65	Номер стандарт	23,55	3.95	Служебный Холл	12,25
3.06	Номер стандарт	25,16	3.36	Номер стандарт	25,16	3.66	Номер стандарт	23,55	3.96	Кладовка	3,71
3.07	Номер стандарт	25,16	3.37	Номер стандарт	25,16	3.67	Номер стандарт	23,55	3.97	ПУИ	3,94
3.08	Номер стандарт	25,16	3.38	Номер стандарт	25,16	3.68	Номер стандарт	23,55	3.98	Склад чистый	17,19
3.09	Номер стандарт	25,16	3.39	Номер стандарт	25,16	3.69	Номер стандарт	23,55	3.99	Склад грязный	7,64
3.10	Номер МГН	37,47	3.40	Номер стандарт	25,16	3.70	Номер стандарт	23,55			1 044,53 м²
3.11	Номер МГН	37,47	3.41	Номер стандарт	25,16	3.71	Номер стандарт	23,55			
3.12	Номер стандарт	25,16	3.42	Лестничная клетка	14,20	3.72	Номер Джунior	30,65			
3.13	Номер стандарт	25,16	3.43	Холл	259,56	3.73	Номер Джунior	30,65			
3.14	Номер стандарт	25,16	3.44	Лифтовый Холл	33,44	3.74	Номер Джунior	30,65			
3.15	Номер стандарт	25,16	3.45	Коридор	15,70	3.75	Номер	23,55			
3.16	Номер стандарт	25,16	3.46	Коридор	178,82	3.76	Номер Джунior	30,65			
3.17	Номер стандарт	25,16	3.47	Комната отдыха	56,59	3.77	Номер Джунior	30,65			
3.18	Номер стандарт	25,16	3.48	Лестничная клетка	8,21	3.78	Номер Джунior	30,65			
3.19	Номер стандарт	25,16	3.49	Служебный Холл	22,93	3.79	Номер стандарт	23,55			
3.20	Номер Лякс	33,87	3.50	Склад чистый	14,82	3.80	Номер стандарт	23,55			
3.21	Номер Лякс	36,82	3.52	Склад грязный	10,21	3.81	Номер стандарт	23,55			
3.22	Номер Лякс	36,82	3.53	Кладовка	16,49	3.82	Номер стандарт	23,55			
3.23	Номер Лякс	33,87	3.54	ПУИ	5,91	3.83	Номер стандарт	23,55			
3.24	Номер стандарт	25,16			1 734,83 м²	3.84	Номер стандарт	23,55			
3.25	Номер стандарт	25,16				3.85	Номер стандарт	23,55			
3.26	Номер стандарт	25,16				3.86	Номер стандарт	23,55			
3.27	Номер стандарт	25,16				3.87	Номер Джунior	30,65			
3.28	Номер стандарт	25,16				3.88	Номер Джунior	30,65			
3.29	Номер стандарт	25,16				3.89	Номер Джунior	30,65			

Корпус 1						Корпус 2					
№	Наименование	Площадь	2.30	Номер стандарт	25,16	№	Наименование	Площадь	2.90	Номер стандарт	23,55
2.01	Номер стандарт	26,19	2.31	Номер стандарт	25,16	2.61	Номер Джунior	30,65	2.91	Номер стандарт	24,42
2.02	Номер стандарт	25,16	2.32	Номер стандарт	25,16	2.62	Номер Джунior	30,65	2.92	Лифтовый Холл	36,51
2.03	Номер стандарт	25,16	2.33	Номер стандарт	25,16	2.63	Номер Джунior	30,64	2.93	Коридор	136,80
2.04	Номер стандарт	25,16	2.34	Номер стандарт	25,16	2.64	Номер стандарт	23,55	2.94	Лестничная клетка	10,40
2.05	Номер стандарт	25,16	2.35	Номер стандарт	25,16	2.65	Номер стандарт	23,55	2.95	Служебный Холл	12,25
2.06	Номер стандарт	25,16	2.36	Номер стандарт	25,16	2.66	Номер стандарт	23,55	2.96	Кладовка	3,71
2.07	Номер стандарт	25,16	2.37	Номер стандарт	25,16	2.67	Номер стандарт	23,55	2.97	ПУИ	3,94
2.08	Номер стандарт	25,16	2.38	Номер стандарт	25,16	2.68	Номер стандарт	23,55	2.98	Склад чистый	17,19
2.09	Номер стандарт	25,16	2.39	Номер стандарт	25,16	2.69	Номер стандарт	23,55	2.99	Склад грязный	7,64
2.10	Номер МГН	37,47	2.40	Номер стандарт	25,16	2.70	Номер стандарт	23,55			1 044,36 м²
2.11	Номер МГН	37,47	2.41	Номер стандарт	25,16	2.71	Номер стандарт	23,55			
2.12	Номер стандарт	25,16	2.42	Лестничная клетка	14,20	2.72	Номер Джунior	30,65			
2.13	Номер стандарт	25,16	2.43	Холл	398,96	2.73	Номер Джунior	30,65			
2.14	Номер стандарт	25,16	2.44	Лифтовый Холл	33,44	2.74	Номер Джунior	30,65			
2.15	Номер стандарт	25,16	2.45	Коридор	15,70	2.75	Номер стандарт	23,55			
2.16	Номер стандарт	25,16	2.46	Коридор	178,82	2.76	Номер Джунior	30,59			
2.17	Номер стандарт	25,16	2.47	Комната отдыха	56,59	2.77	Номер Джунior	30,59			
2.18	Номер стандарт	25,16	2.48	Лестничная клетка	8,21	2.78	Номер Джунior	30,59			
2.19	Номер стандарт	25,16	2.49	Служебный Холл	22,93	2.79	Номер стандарт	23,55			
2.20	Номер Люкс	33,87	2.50	Склад чистый	14,82	2.80	Номер стандарт	23,55			
2.21	Номер Люкс	36,82	2.52	Склад грязный	10,21	2.81	Номер стандарт	23,55			
2.22	Номер Люкс	36,82	2.53	Кладовка	16,49	2.82	Номер стандарт	23,55			
2.23	Номер Люкс	33,87	2.54	ПУИ	5,91	2.83	Номер стандарт	23,55			
2.24	Номер стандарт	25,16			1 874,23 м²	2.84	Номер стандарт	23,55			
2.25	Номер стандарт	25,16				2.85	Номер стандарт	23,55			
2.26	Номер стандарт	25,16				2.86	Номер стандарт	23,55			
2.27	Номер стандарт	25,16				2.87	Номер Джунior	30,65			
2.28	Номер стандарт	25,16				2.88	Номер Джунior	30,65			
2.29	Номер стандарт	25,16				2.89	Номер Джунior	30,64			